


PROFIL KANAŁU GŁÓWNEGO
SKALA 1:100/500

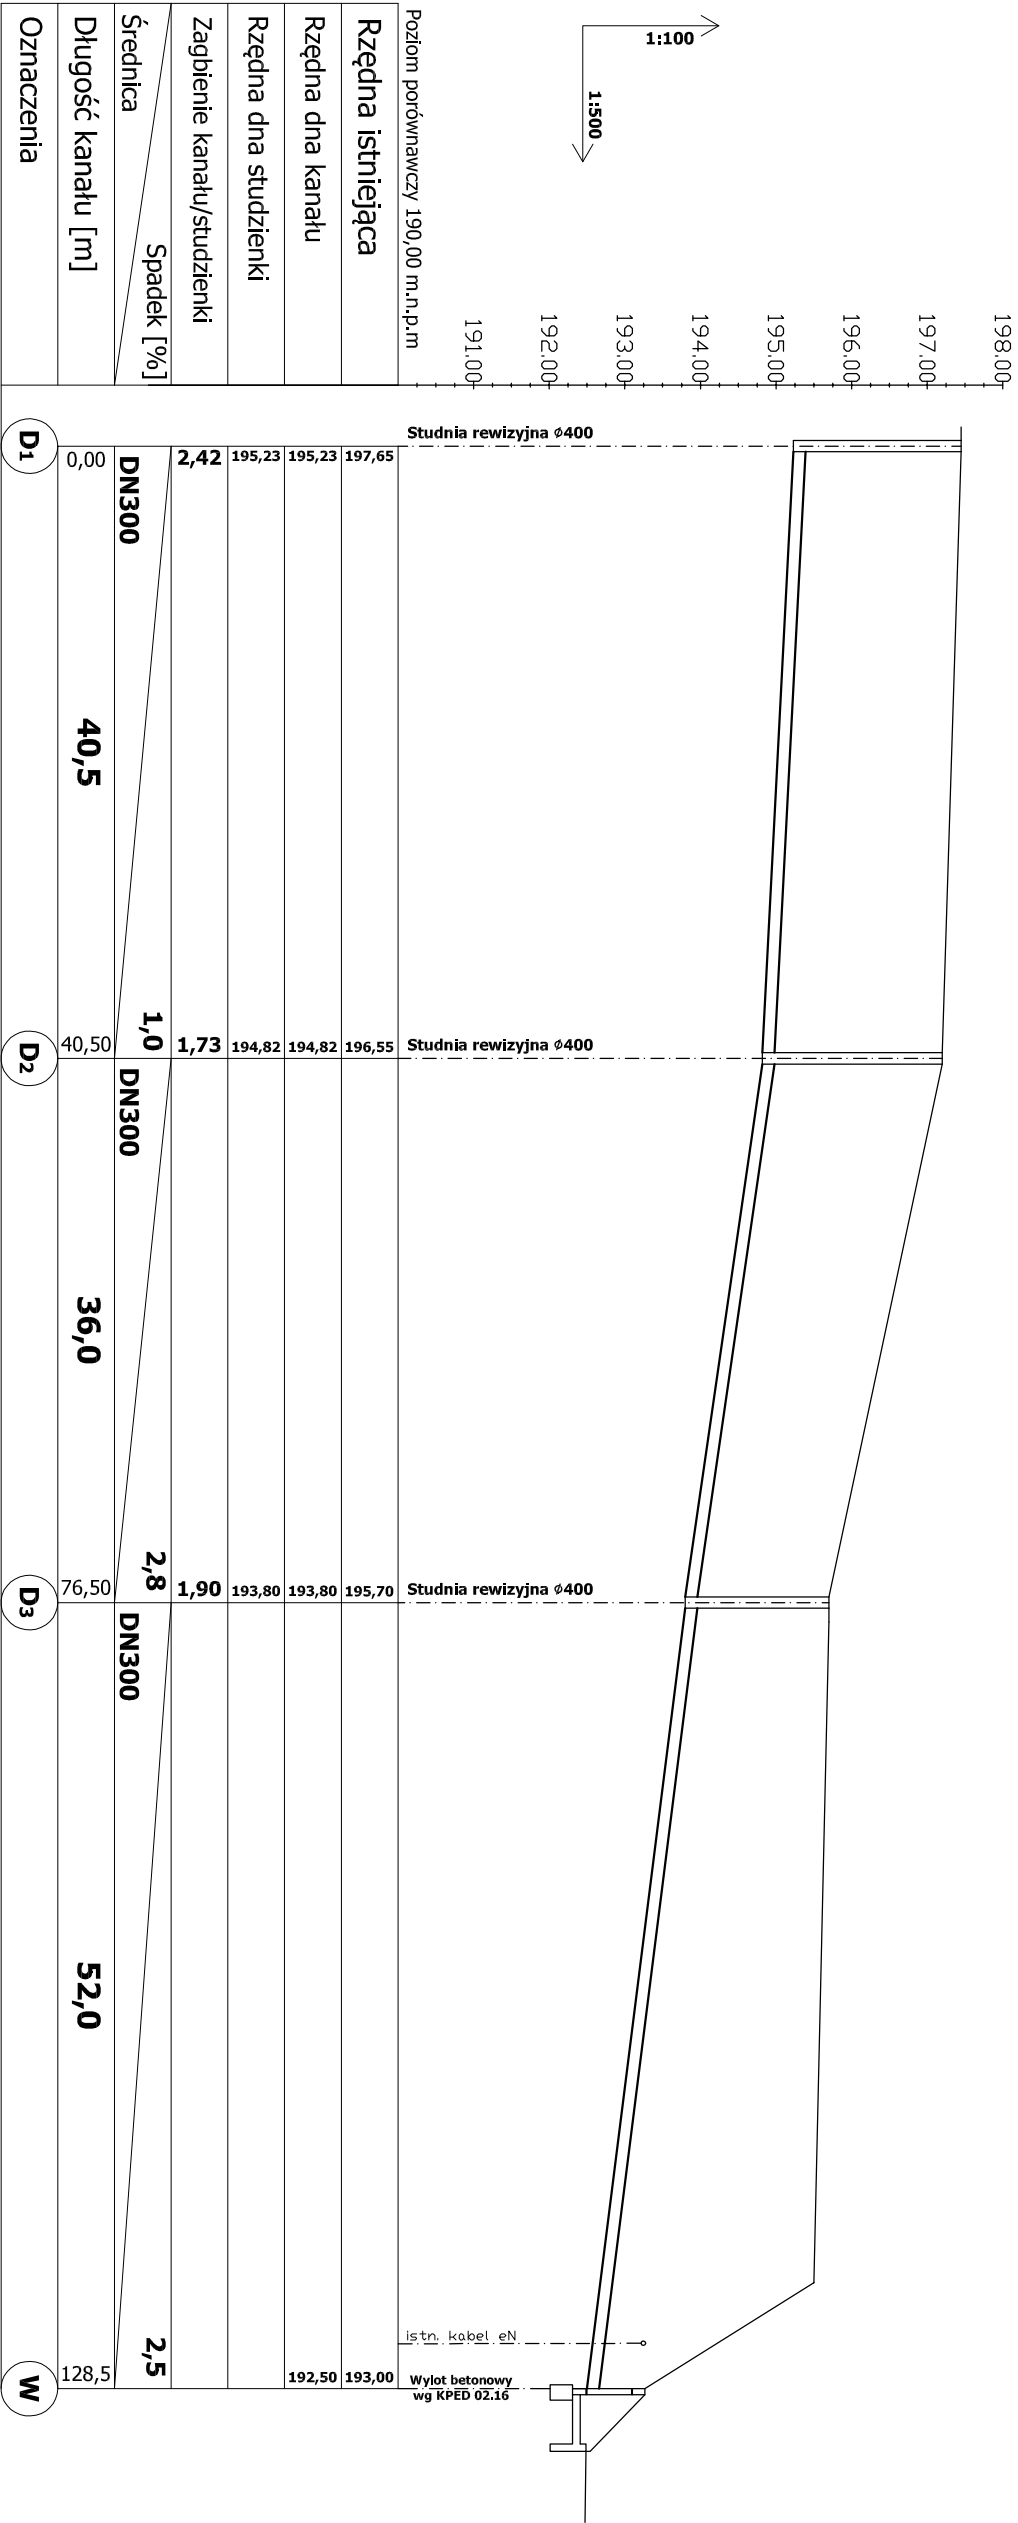

UWAGA:
W związku z brakiem jakiegokolwiek informacji dotyczącej głębokości istniejącego uzbrojenia terenu, podana głębokość została przyjęta na podstawie normatywnego zagłębienia. Rzeczywiste zagłębienie należy określić podczas wykonywania robót.

Inwestor		WSPÓLNOTA MIESZKANIOWA BLOKU Nr 10, 12, 14			
Inwestycja		ul. Włosiankarska, 23-400 Biłgoraj			
Nazwa rysunku		Budowa drenażu odwadniającego budynki wielorodzinne przy ul. Włosiankarskiej w Biłgoraju		Stadium	
Wyszczególnienie		PROFIL KANAŁU GŁÓWNEGO		PB	
Projektant	Imię, Nazwisko, Nr uprawnień	Data	Podpis	Skala	
br. Sanitarna	mgr inż. Radosław Zakleka			1:100/500	
	LUB/0310/POOS/12			Nr rys.	
				5	