


PROFIL SIECI KANALIZACJI  
SANITARNEJ SKALA 1:100/500

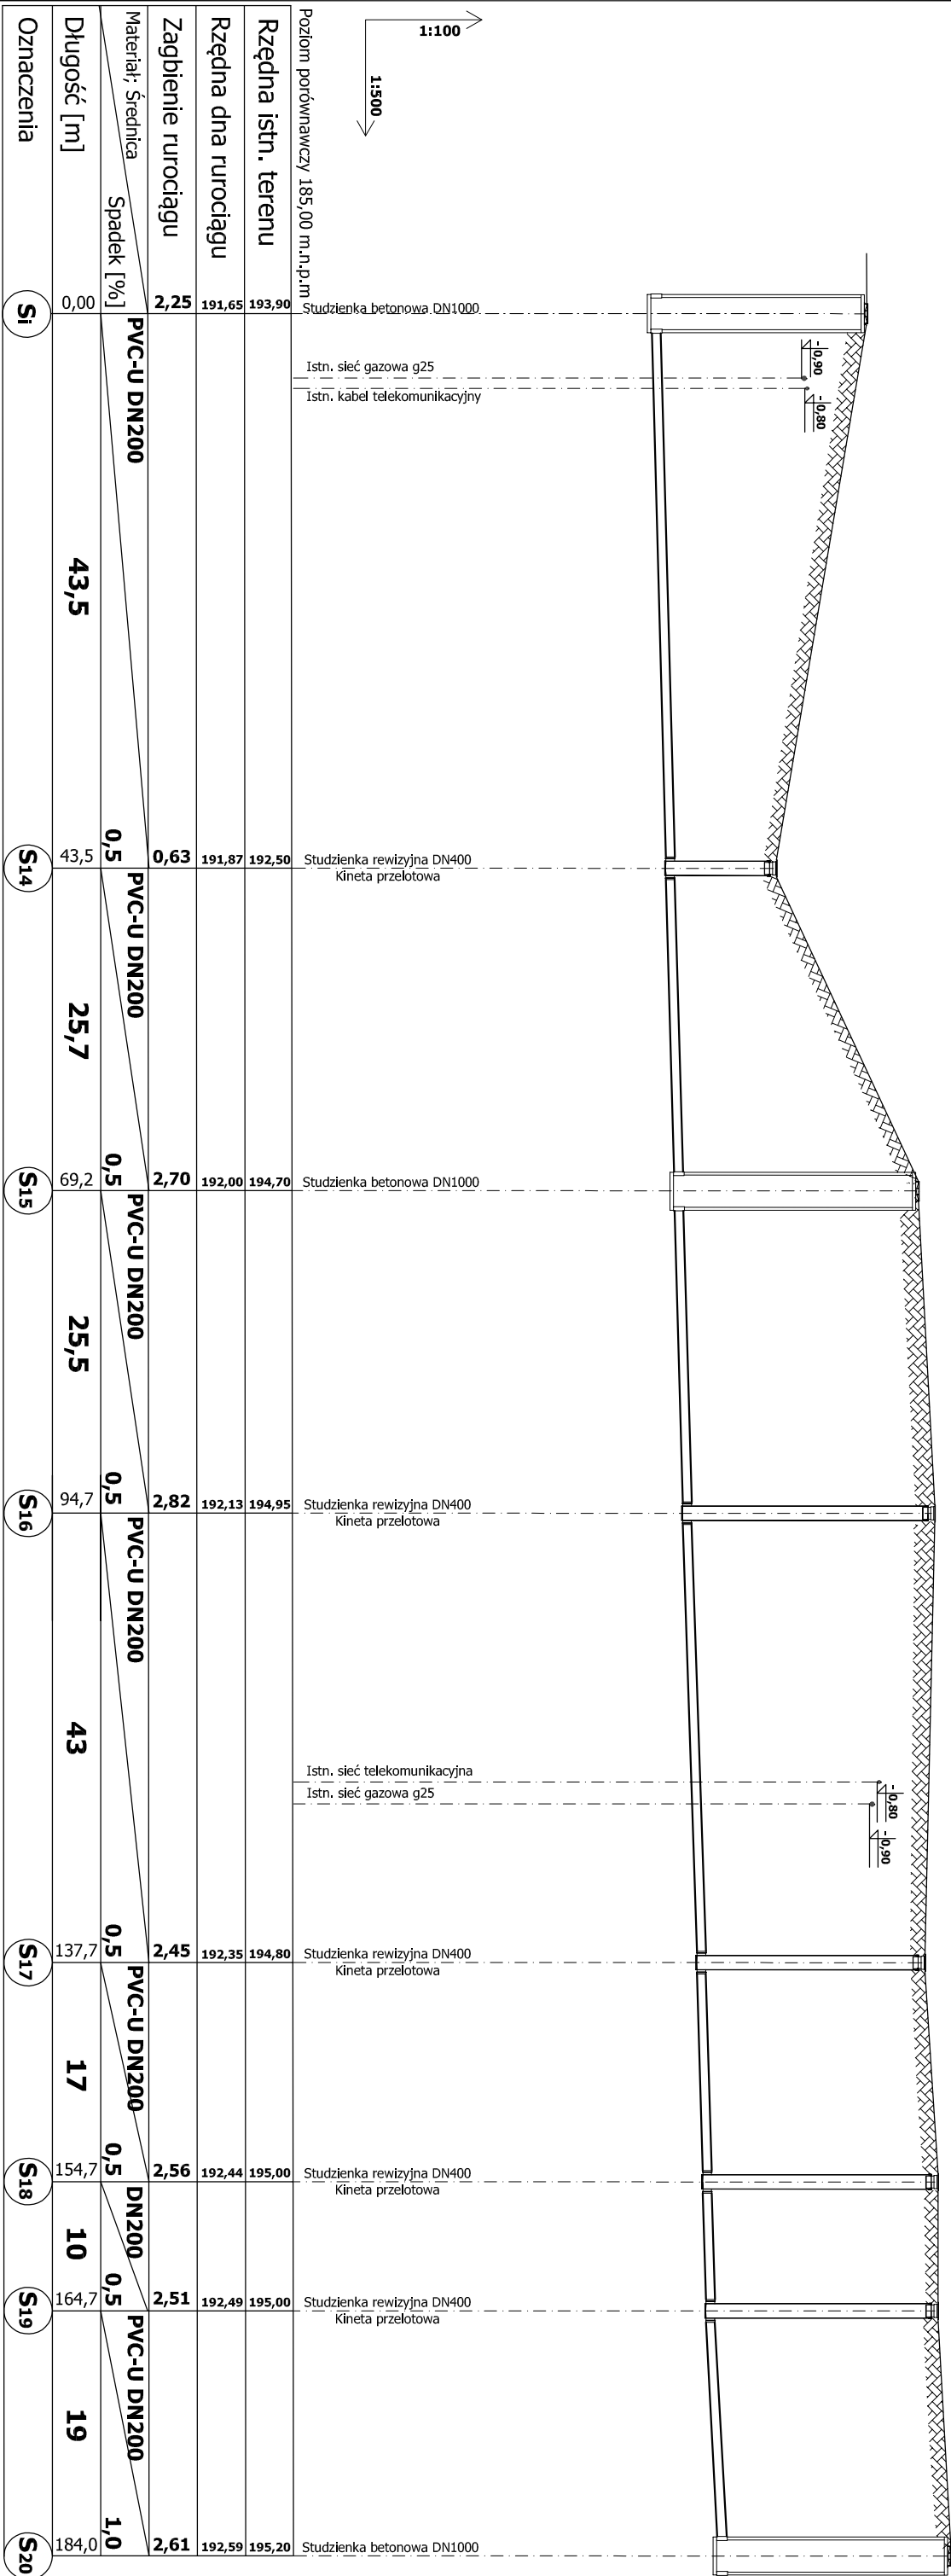

UWAGA:  
W związku z brakiem jakiegokolwiek informacji dotyczącej głębokości istniejącego uzbrojenia terenu, podana głębokość została przyjęta na podstawie normatywnego zagłębienia. Rzeczywiste zagłębienie należy określić podczas wykonywania robót.

Inwestor		Przedsiębiorstwo Gospodarki Komunalnej Sp. z o.o.			
Inwestycja		ul. Łąkowa 13, 23-400 Biłgoraj			
Nazwa rysunku		Budowa sieci kanalizacji sanitarnej z przyłączami w ul. Różnówka Stawy w Biłgoraju			Stadium
Wyszczególnienie		Imię, Nazwisko, Nr uprawnień	Data	Podpis	Skala
Projektant		mgr inż. Radosław Zakleka	08.2018		1:100/500
Sprawdzający		mgr inż. Albert Zając	08.2018		Nr rys.
br. Sanitarna		LUB/0282/PWOS/12			2