


OZNACZENIA				
PROJEKTOWANA KANALIZACJA SANITARNA - GRAWITACYJNA				
MATERIAŁ, ŚREDNICA, DŁUGOŚĆ, SPADEK ODCINKA SIECI/PRZYŁĄCZA				
S1 ISTN. STUDZIENKA NA SIECI KANALIZACJI SANITARNEJ				
PROJ. STUDZIENKA REWIZYJNA DN1000/DN400				
OZNACZENIE STUDZIENKI (od góry - proj. średnia niwelety drogi, średnia dna studzienki, doczołowa wysokość studzienki - Nr kolejny studzienki)				
PROJ. RURA OSŁONOWA				
Investor				
Przedsiębiorstwo Gospodarki Komunalnej Sp. z o.o. ul. Łąkowa 13, 23-400 Błogoraj				
Inwestycja				
Budowa sieci kanalizacji sanitarnej z przyłączami w ul. Różnowka Stawy w Błogoraju				
Nazwa rysunku		Stadium		
PROJEKT ZAGOSPODAROWANIA TERENU		PB-Z		
Wyszczególnienie	Imię, Nazwisko, Nr uprawnień	Data	Podpis	
Projektant	mgr inż. Radosław Zakleka LUB/0310/P005/12	08.2018		Skala 1:500
Sprawdzający	mgr inż. Albert Zając LUB/0282/PW05/12	08.2018		Nr rys. 1

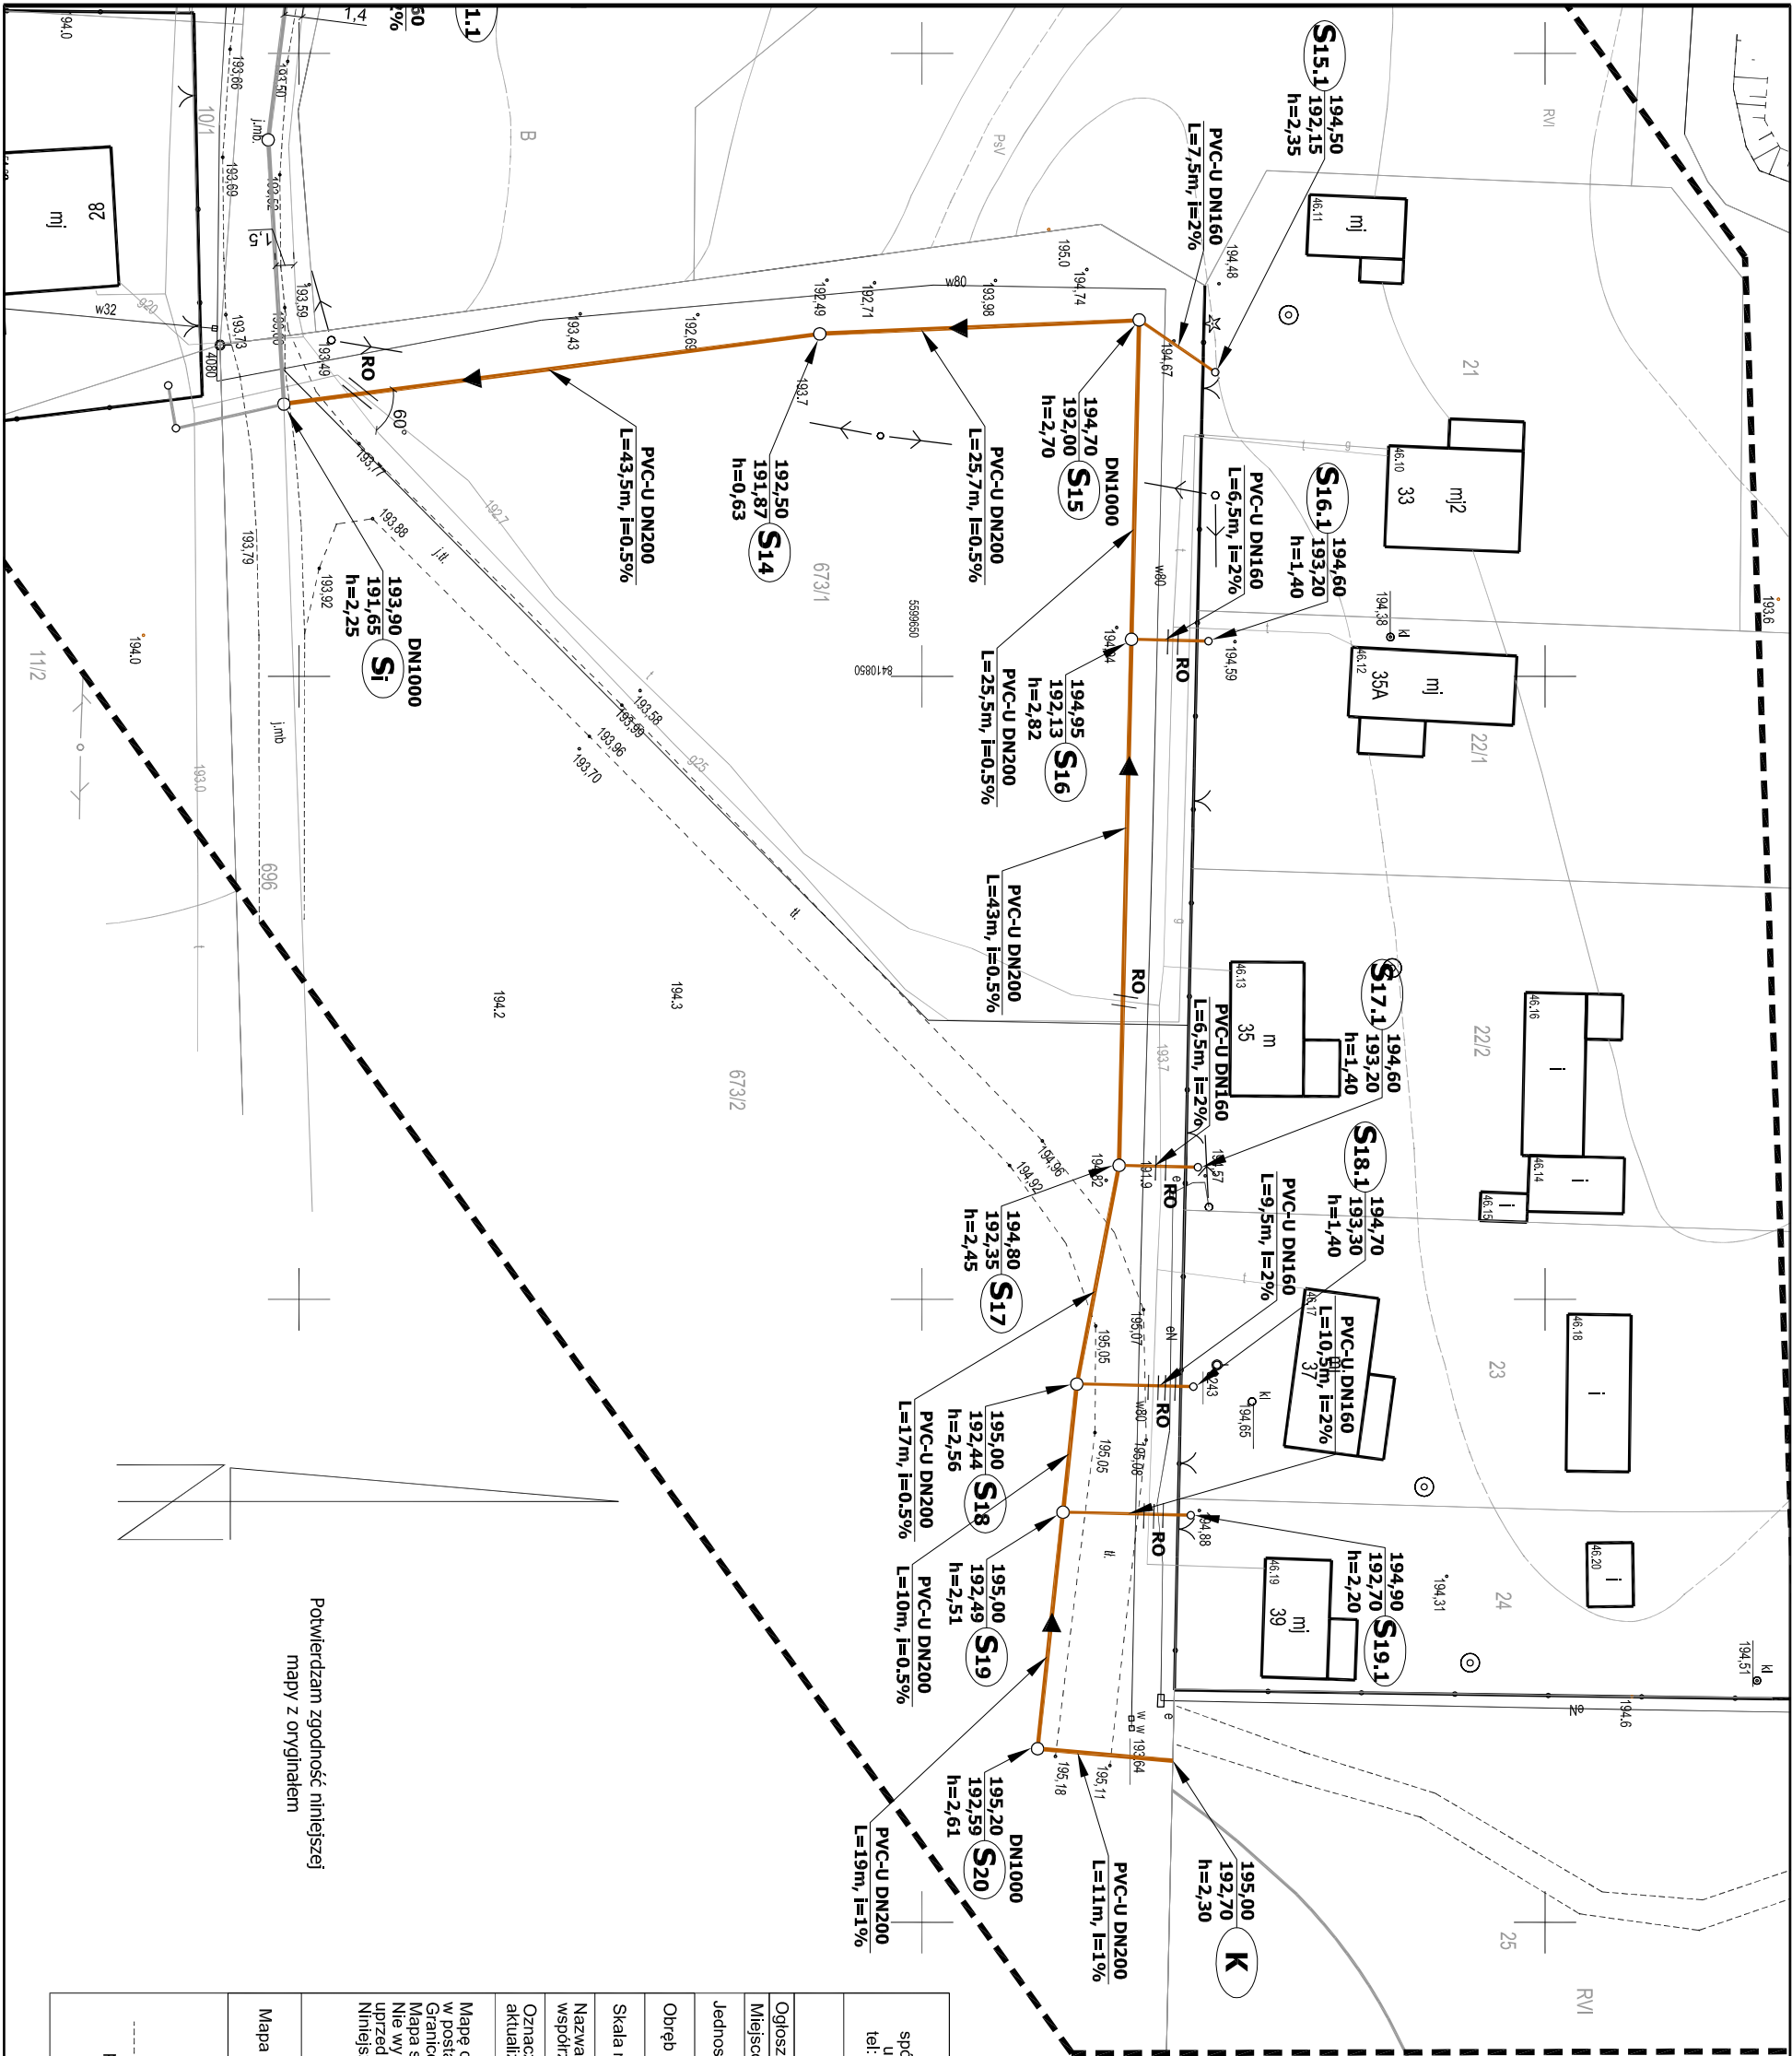

Potwierdzam zgodność niniejszej mapy z oryginałem

<div>GEOMARK spółka z ograniczoną odpowiedzialnością ul. Tomaszka Żana 11a, 20-601 Lublin tel: 660 314 490 e-mail: geomark@o2.pl</div>		<div>GEOMARK SPÓŁKA Z OGRANICZONĄ ODPOWIEDZIALNOŚCIĄ</div>	
MAPA DO CELÓW PROJEKTOWYCH			
Ogłoszenie kancelaryjne zgłoszenia pracy geodezyjnej		GK.6640.1707.2017	
Miejscowość, działka	m. Błogoraj dz. nr 1/5, 6/1, 5/2, ark. 51, 673/1, 673/2		
Jednostka ewidencyjna	060201_1		
Obręb ewidencyjny	nazwa	m. Błogoraj	
	identyfikator	0001	
Skala mapy	nazwa	Błogoraj	
	Sekcja mapy	1:500 8.135.09.05.1.3 8.135.09.05.1.4	
Nazwa układu współrzędnych		2000/8	
Oznaczenie granic obszaru, który był przedmiotem aktualizacji		Kronsztaf 86	
		- - - - -	
<p>Mapę do celów projektowych wykonano na podstawie wyznika z mapy zasadniczej w postaci wektorowej oraz porównaniu mapy z terenem. Granice działek są zgodne z danymi ewidencji gruntów i budynków. Mapa służy do projektowania sieci liniowych. Nie wyklucza się istnienia w terenie urobienia podziemnego, które nie zostało uprzednio zgłoszone do powykonawczej inwentaryzacji geodezyjnej. Niniejsza mapa została wykonana bez ustalenia obdażeń dotyczących służebności gruntowych.</p>			
Mapa aktualna na dzień:		Błogoraj 2017-09-19	
podpis osoby reprezentującej wykonawcę		imię i nazwisko, nr uprawnień geodezji uprawniającego	