


PROFIL PRZYŁĄCZY KANALIZACJI SANITARNEJ SKALA 1:100/200

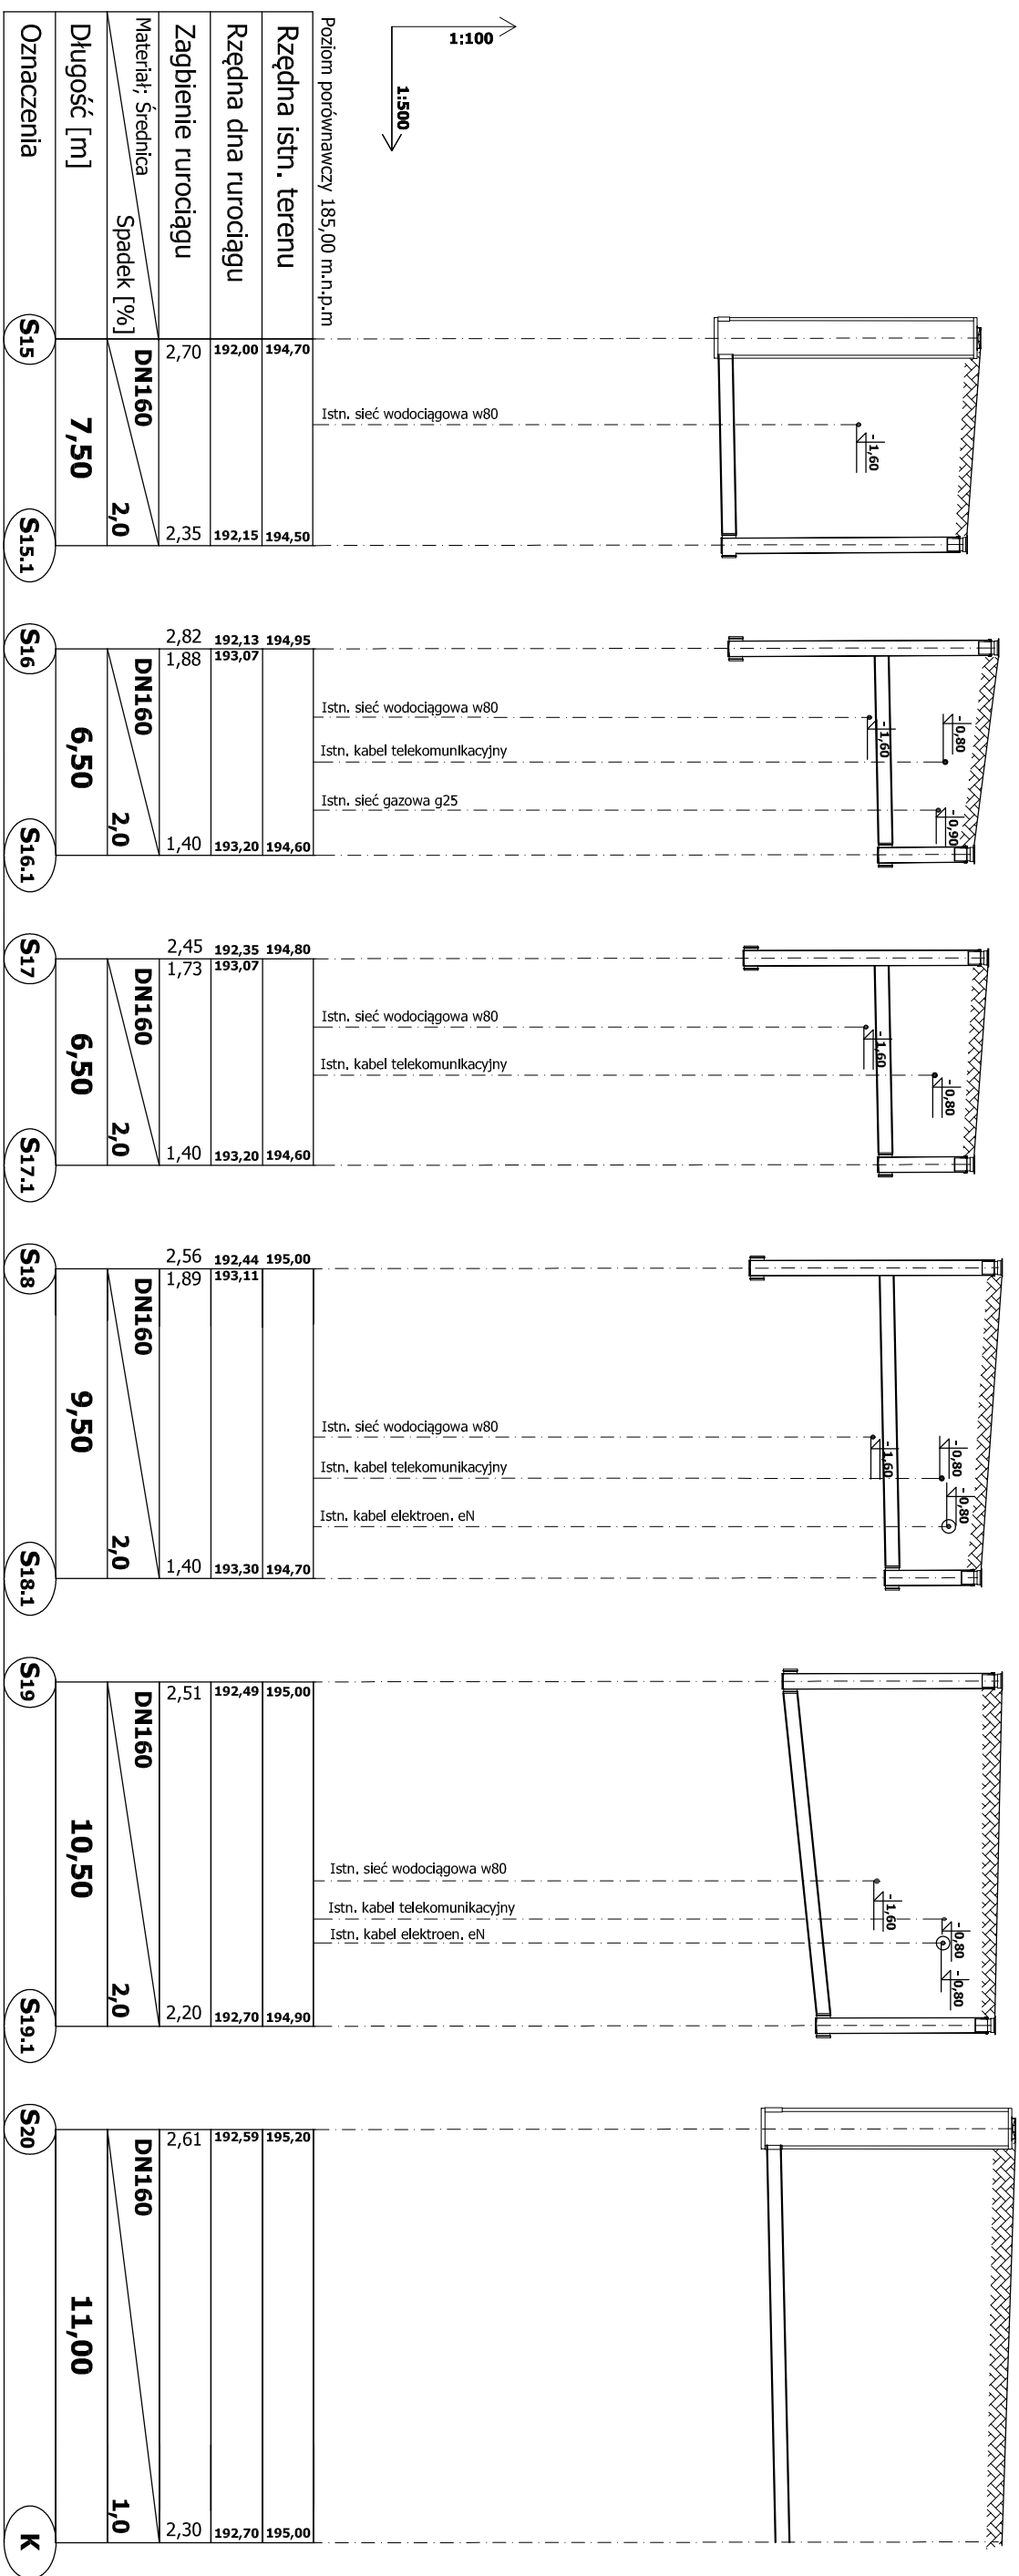

UWAGA:
W związku z brakiem jakiejkolwiek informacji dotyczącej głębokości istniejącego uzbrojenia terenu, podana głębokość została przyjęta na podstawie normatywnego zagłębienia. Rzeczywiste zagłębienie należy określić podczas wykonywania robót.

Inwestor				
Przedsiębiorstwo Gospodarki Komunalnej Sp. z o.o.				
ul. Łąkowa 13, 23-400 Biłgoraj				
Inwestycja				
Budowa sieci kanalizacji sanitarnej z przyłączami				
w ul. Różnówka Stawy w Biłgoraju				
Nazwa rysunku				Stadium
PROFIL PRZYŁĄCZY KANALIZACJI SANITARNEJ S15-S20				PB-Z
Wyszczególnienie	Imię, Nazwisko, Nr uprawnień	Data	Podpis	Skala 1:100/200
Projektant br. Sanitarna	mgr inż. Radosław Zalekta LUB/0310/P005/12	08.2018		
Sprawdzający br. Sanitarna	mgr inż. Albert Zajac LUB/0282/PW05/12	08.2018		Nr r/s. 3