


PRZEKRÓJ A-A

1:50

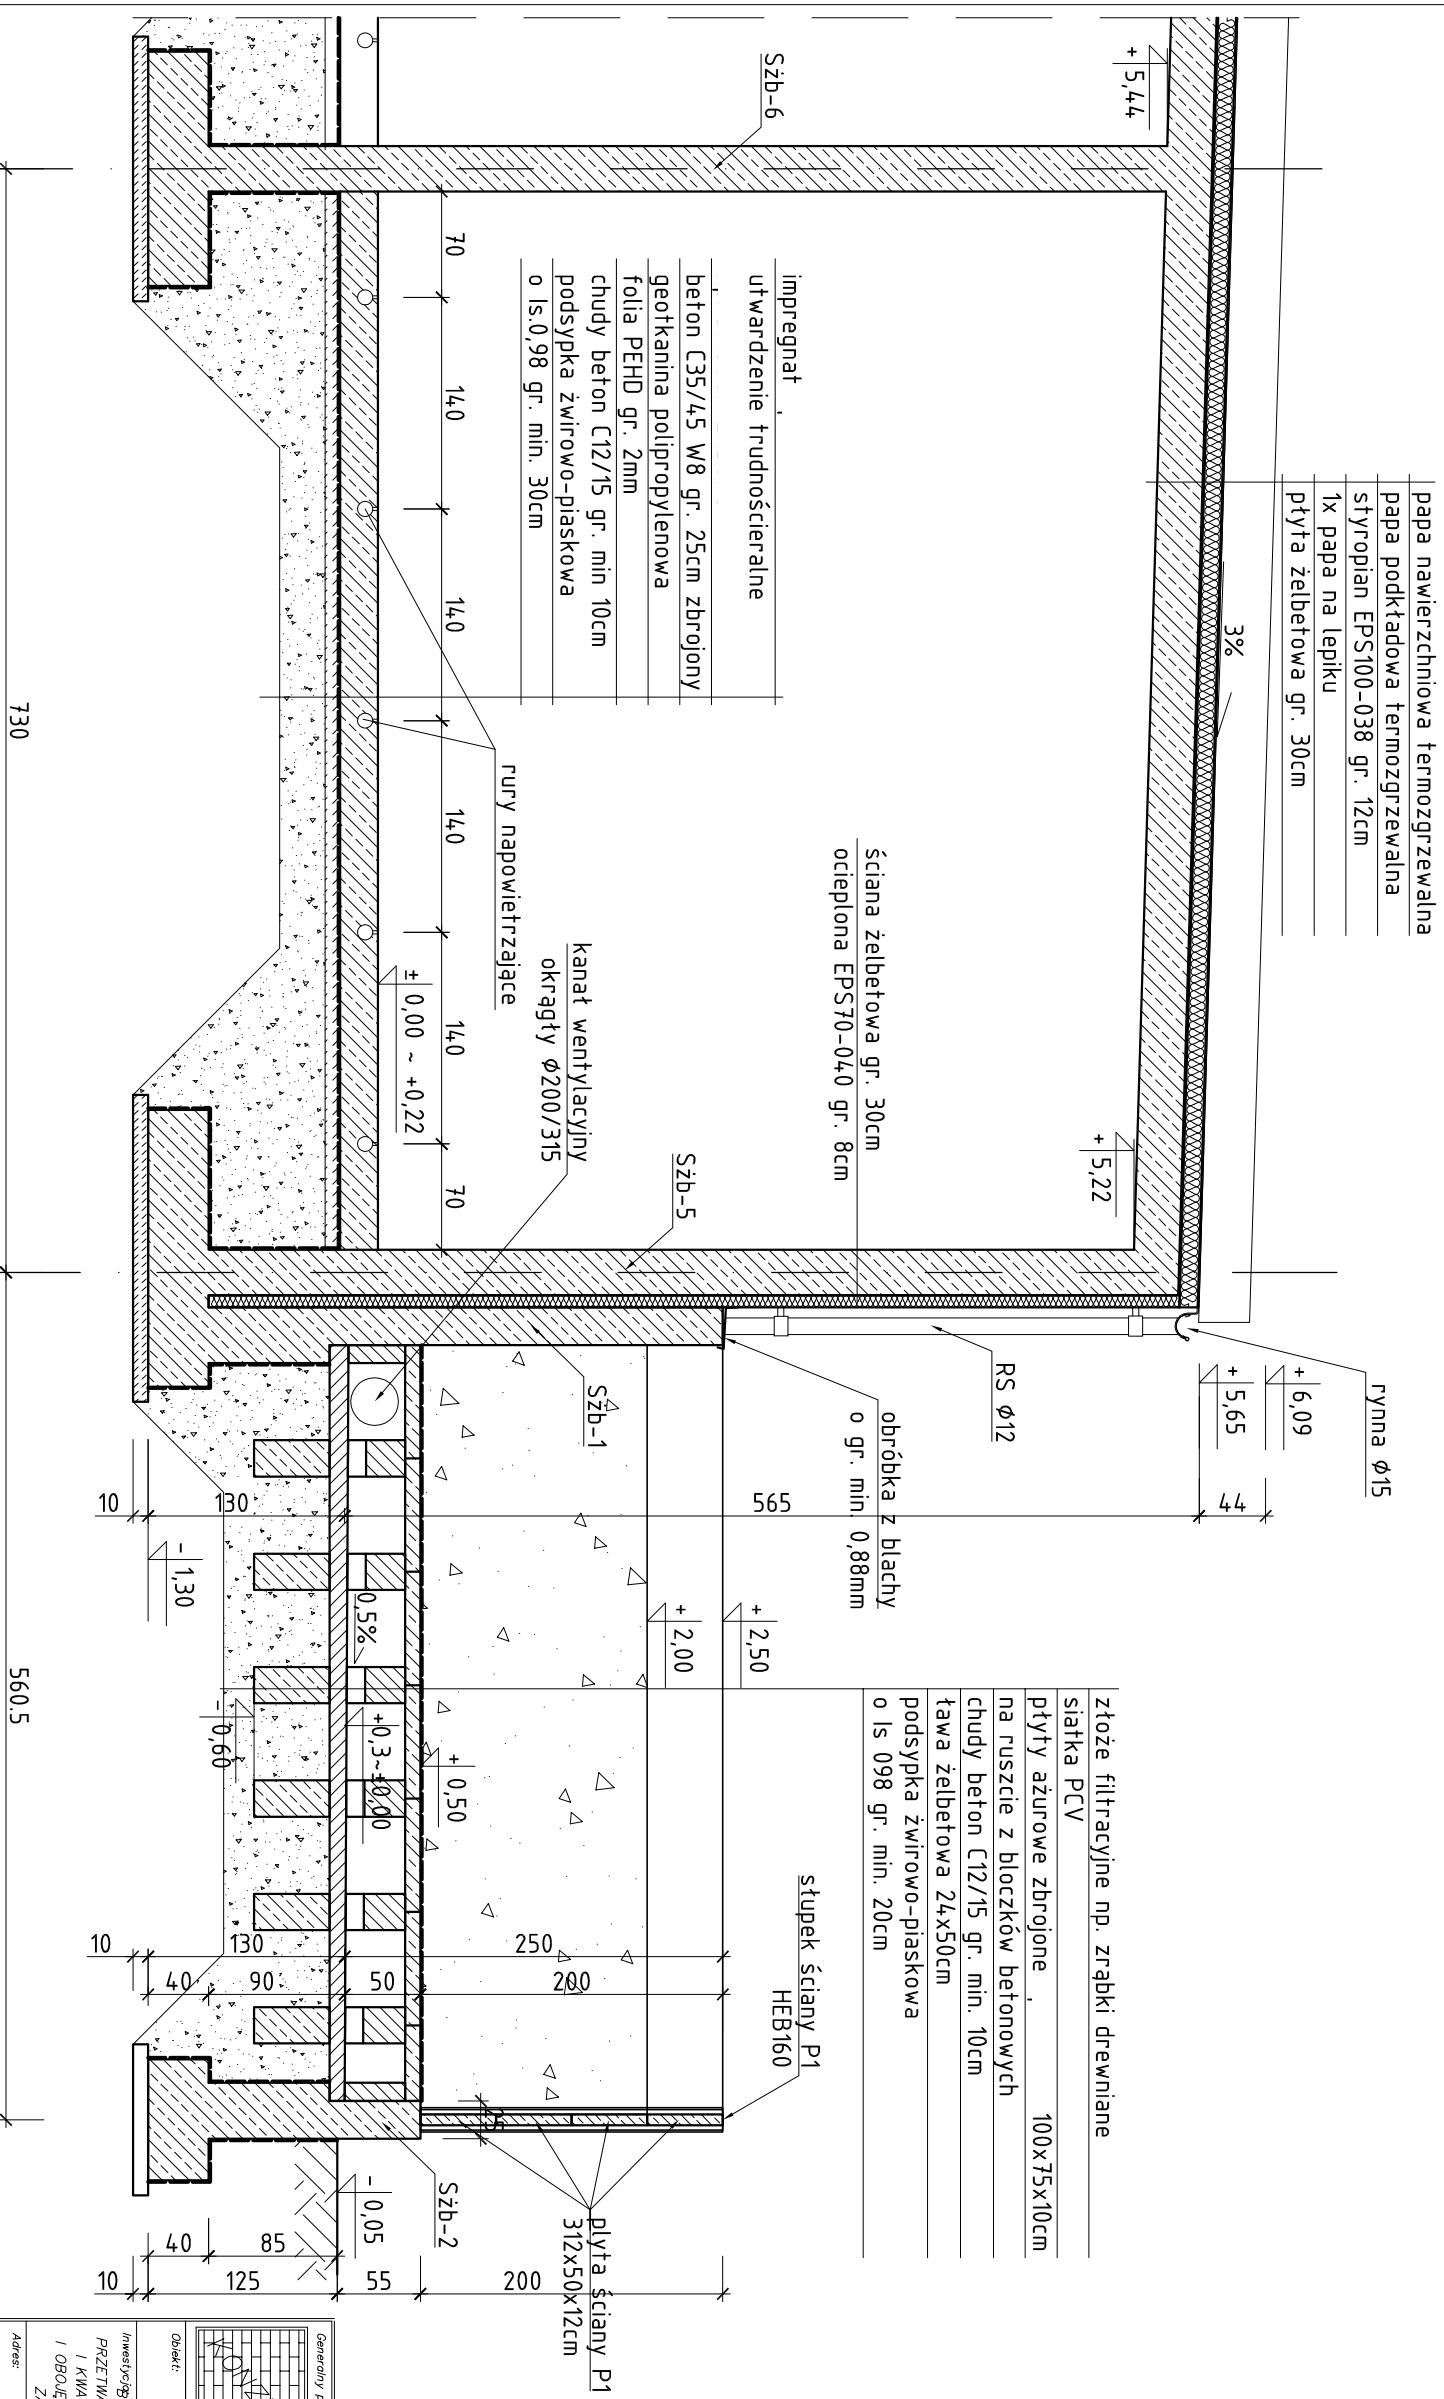

ZAKŁAD USŁUG BUDOWLANYCH "KONZBUD" Inż. Zbigniew Koropka PL37464 Stalowa Wola ul. Żurawia 23 tel/fax: +48 19 844 84 40 e-mail: biuro@konzbud.pl http://www.konzbud.pl		Generalny projektant: ZAKŁAD USŁUG BUDOWLANYCH "KONZBUD" Inż. Zbigniew Koropka PL37464 Stalowa Wola ul. Żurawia 23 tel/fax: +48 19 844 84 40 e-mail: biuro@konzbud.pl http://www.konzbud.pl	
Biuro: BIUREKTORY Z WENTYLATOROWNIA I BIOFILTREM			
Inwestor: PRZEDSIĘWSTWIE GOSPODARSTWA KOMUNALNEJ SP. Z O.O. PL23-400 BILGORAJ, UL. ŁĄKOWA 13			
Branża: TECHNOLOGIA		Stadium projektu: PROJEKT BUDOWLANY	
Tytuł rysunku: PRZEKRÓJ A-A			
Skala: 1:50			
Zakres: Imię i Nazwisko Nr uprawnień		Podpis Data	
PROJEKTANT mgr inż. Marek Koropka		POK/0171/P/MK/12 2018	
SPRAWDZAJĄCY inż. Zbigniew Koropka		33.46/78/78 2016	
Nr kontraktu: 11/02/2015		Nr rysunku: T-03	
11/02/2015		0	

Zawręto się wszelkie prawa wynikające z Ustawy o prawie autorskim.
 Rysunek niniejszy nie może być w całości lub w części przeproszony, udostępniony
 lub oddzielony komunikawkę, bez pisemnej zgody firmy ZUB KONZBUD w Stalowej Woli