



SCHEMAT STUDNI BETOWEJ

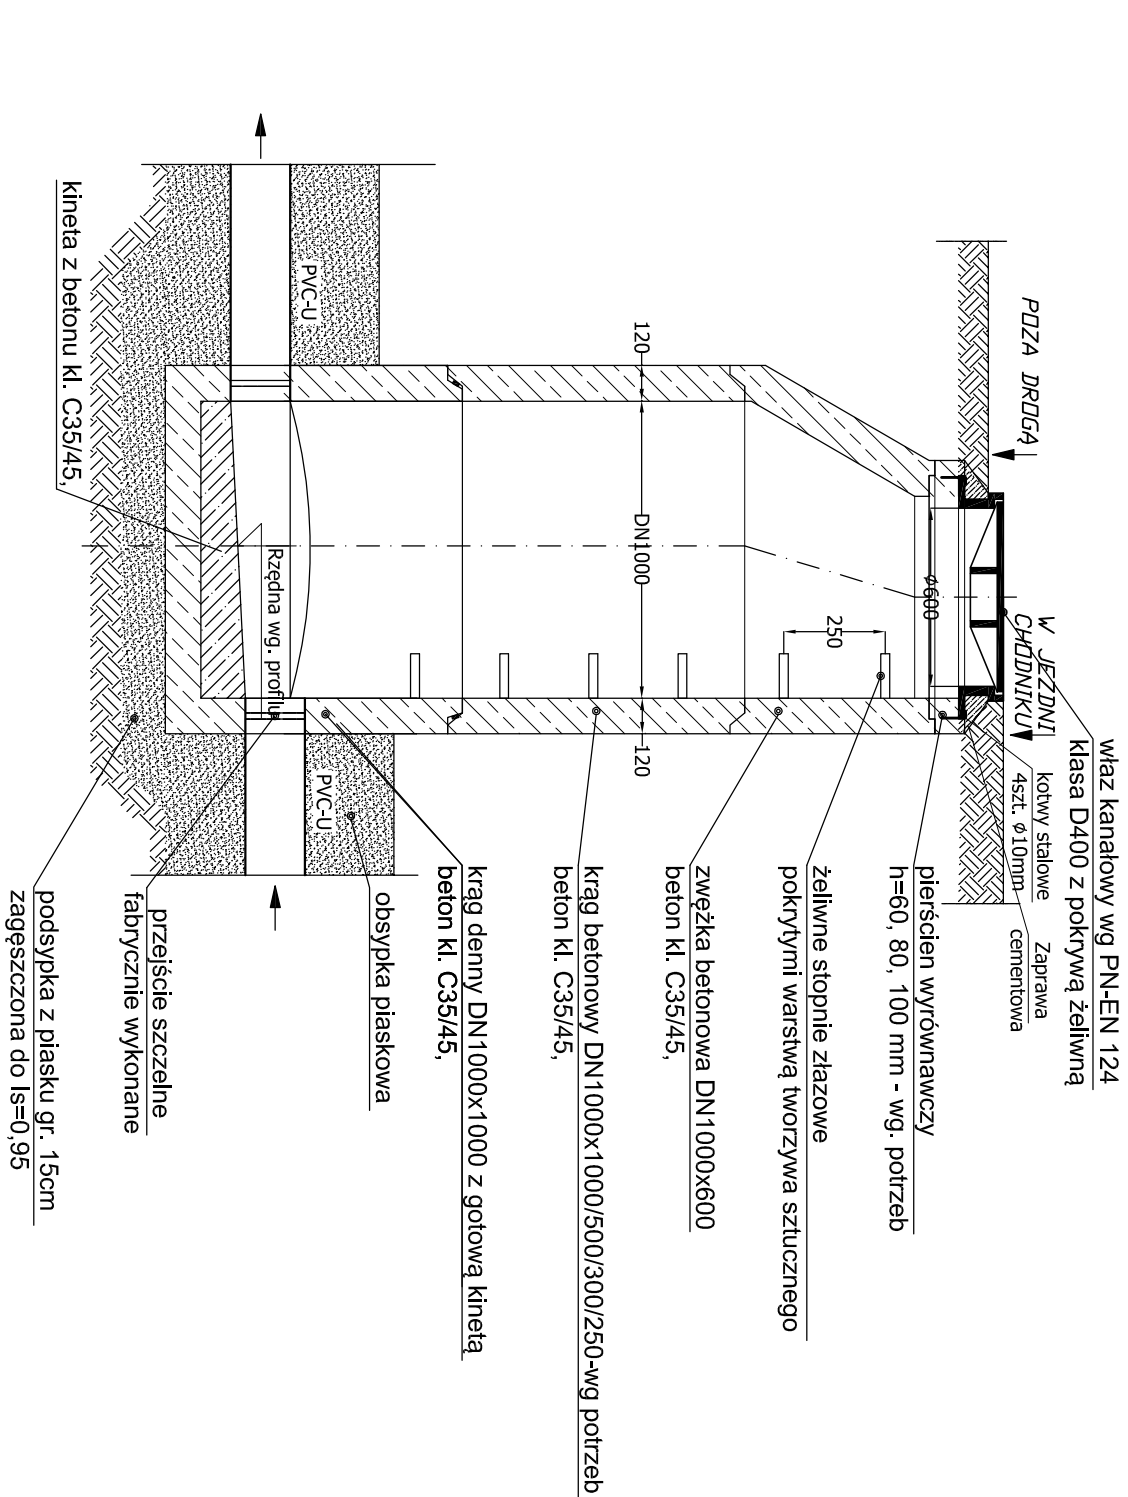

SCHEMAT STUDNI SYSTEMOWEJ Z TWORZYWA DN400 Właz żeliny kwadratowy

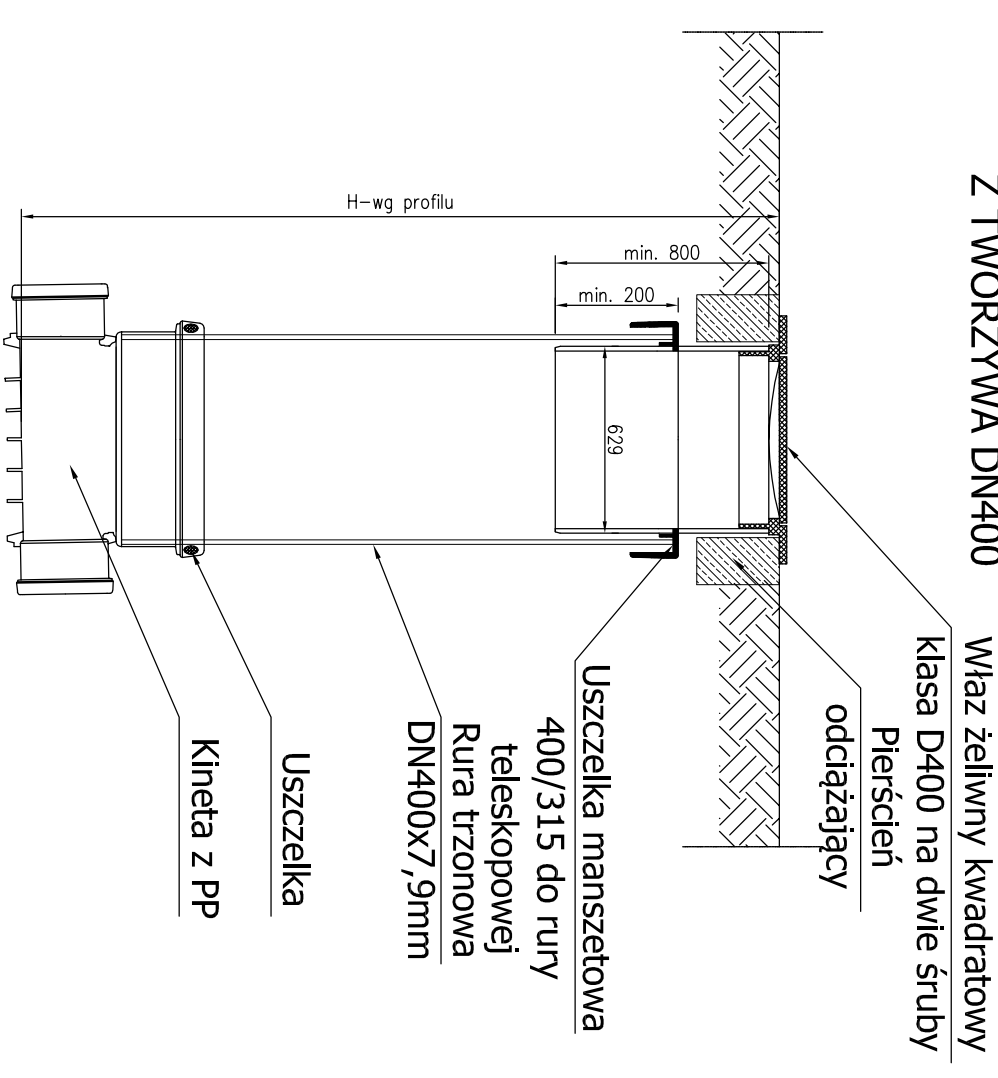

Inwestor				
Przedsiębiorstwo Gospodarki Komunalnej Sp. z o.o. ul. Łąkowa 13, 23-400 Biłgoraj				
Inwestycja				
Budowa sieci kanalizacji sanitarnej z przyłączami w ul. Różnowka Stawy w Biłgoraju				
Nazwa rysunku				Stadium
SCHEMAT STUDNI BETONOWE I REMIZYJNEJ				PB-Z
Wyszczególnienie	Imię, Nazwisko, Nr uprawnień	Data	Podpis	Skala
Projektant	mgr inż. Radosław Ząlekta LUB/0310/POOS/12	08.2018		---
br. Sanitarna				Nr r/s.
Sprawdzający	mgr inż. Albert Zając LUB/0282/PWOS/12	08.2018		4
br. Sanitarna				