

UD.4212.127.2019

**Przedsiębiorstwo Gospodarki
Komunalnej Sp. z o.o.
ul. Łąkowa 13
23-400 Biłgoraj**

DECYZJA

Na podstawie art. 39 ust. 3, ust 3a i ust. 4 ustawy z dnia 21 marca 1985r. o drogach publicznych /Dz. U. z 2018 r. poz. 2068/, § 140 rozporządzenia Ministra Transportu i Gospodarki Morskiej z dnia 2 marca 1999 r. w sprawie warunków technicznych, jakim powinny odpowiadać drogi publiczne i ich usytuowanie /Dz.U. z 2016 r. poz. 124/, art. 104 kpa oraz uchwały Nr 88/2016 Zarządu Powiatu w Biłgoraju z dnia 19 lipca 2016 r. w sprawie udzielenia upoważnienia Dyrektorowi Zarządu Dróg Powiatowych w Biłgoraju, po rozpatrzeniu wniosku **Przedsiębiorstwo Gospodarki Komunalnej Sp. z o.o.** o wydanie zezwolenia na zlokalizowanie w pasie drogi powiatowej Nr **2923L BIŁGORAJ - SMÓLSKO DUŻE** (ul. Motorowej w Biłgoraju i w m. Korczów) przyłącza telemetrycznego Ø32 oraz przyłącza kanalizacji sanitarnej Ø160 do Zakładu Zagospodarowania Odpadów w Korczowie, zgodnie z mapą dołączoną do wniosku

zezwalam

na zlokalizowanie w pasie drogi powiatowej Nr **2923L BIŁGORAJ - SMÓLSKO DUŻE** (ul. Motorowej w Biłgoraju i w m. Korczów) przyłącza telemetrycznego Ø32 oraz przyłącza kanalizacji sanitarnej Ø160 do Zakładu Zagospodarowania Odpadów w Korczowie, zgodnie z mapą stanowiącą załącznik do niniejszej decyzji przy zachowaniu następujących warunków:

1. Projektowane równoległe do osi drogi przyłącze telemetryczne i kanalizacji sanitarnej zaprojektować minimum 2,0m od krawędzi jezdni na głębokości minimum 1,2m o rzędnej terenu w miejscu ułożenia przyłączy (np. skarpy lub dna rowu).
2. Przejście poprzeczne projektowanych przyłączy pod jezdnią zaprojektować prostopadle do osi drogi w rurze osłonowej, metodą przewiertu.
3. Komory przewiertowe po stronie Zakładu zlokalizować poza pasem drogowym bez naruszenia korpusu drogowego.
4. Projektowane umieszczenie przyłączy nie może zmniejszać stateczności i nośności podłoża oraz konstrukcji nawierzchni drogi powiatowej, naruszać urządzeń odwadniających i innych podziemnych urządzeń drogi.
5. Podczas wykonywania prac w pasie drogowym zapewnić bezpieczeństwo użytkownikom dróg.
6. W przypadku kolizji projektowanych przyłączy z istniejącymi urządzeniami lub sieciami w pasie drogowym, inwestor na własny koszt dokona zabezpieczenia lub przełożenia kolidujących urządzeń w uzgodnieniu z właścicielem sieci.
7. Po zakończeniu prac pas drogowy niezwłocznie przywrócić do należytego stanu technicznego, zgodnie ze sztuką budowlaną zachowując wymagania wyżej cytowanego rozporządzenia.
8. Jeżeli budowa, przebudowa lub remont drogi powiatowej wymagać będzie przełożenia w/w urządzenia, jego właściciel zobowiązany będzie do wykonania na swój koszt niezbędnych robót mających na celu usunięcie kolizji w terminie wskazanym przez Zarząd Dróg Powiatowych w Biłgoraju. W przypadku niewykonania powyższego zgodnie z art. 39 ust. 5 ustawy z dnia 21 marca 1985 r. o drogach publicznych (D. U. z 2018 r. poz. 2068) właściciel urządzenia obciążony zostanie kosztami przełożenia kolidującego urządzenia.

Uzasadnienie

Wnioskiem z dnia 14.10.2019 r. **Przedsiębiorstwo Gospodarki Komunalnej Sp. z o.o.** wystąpiła o wydanie zezwolenia na zlokalizowanie w pasie drogi powiatowej Nr **2923L BIŁGORAJ - SMÓLSKO DUŻE** (ul. Motorowej w Biłgoraju i w m. Korczów) przyłącza telemetrycznego Ø32 oraz przyłącza kanalizacji sanitarnej Ø160 do Zakładu Zagospodarowania Odpadów w Korczowie, zgodnie z mapą dołączoną do wniosku.

Po rozpatrzeniu przedmiotowego wniosku działając w oparciu o art. 39 ust. 3 wyżej cytowanej ustawy zezwala się na zlokalizowanie w pasie drogi powiatowej Nr **2923L BIŁGORAJ - SMÓLSKO DUŻE** (ul. Motorowej w Biłgoraju i w m. Korczów) przyłącza telemetrycznego Ø32 oraz przyłącza kanalizacji sanitarnej Ø160 do Zakładu Zagospodarowania Odpadów w Korczowie, zgodnie z mapą stanowiącą załącznik do niniejszej decyzji, przy zachowaniu wyżej podanych warunków.

Jednocześnie informuję, że Inwestor przed rozpoczęciem robót budowlanych jest **zobowiązany do:**

- uzyskania pozwolenia na budowę lub zgłoszenia budowy albo wykonania robót budowlanych,
- uzgodnienia z zarządcą drogi, przed uzyskaniem pozwolenia na budowę, projektu budowlanego obiektu lub urządzenia,
- uzyskania zezwolenia zarządcy drogi na zajęcie pasa drogowego, dotyczącego prowadzenia robót w pasie drogowym lub na umieszczenie w nim obiektu lub urządzenia składając w tutejszym zarządzie przed planowanym rozpoczęciem robót wniosek i określając w nim okres i czas na jaki ma być umieszczone urządzenie.

Utrzymanie obiektów i urządzeń obcych umieszczonych w pasie drogowym zgodnie z art. 39 ust. 4 ustawy o drogach publicznych należy do ich posiadaczy.

Od niniejszej decyzji służy odwołanie do Samorządowego Kolegium Odwoławczego w Zamościu za pośrednictwem Zarządu Dróg Powiatowych w Biłgoraju w terminie 14 dni od dnia jej doręczenia.

W trakcie biegu terminu do wniesienia odwołania strona może zrzec się prawa do wniesienia odwołania wobec organu, który wydał decyzję.


Z dniem doręczenia organowi oświadczenia o zrzeczeniu się prawa do wniesienia odwołania przez ostatnią stronę postępowania, decyzja staje się ostateczna i prawomocna.

Otrzymuje:

1. Adresat
2. A/a

Z upoważnienia ZARZĄDU POWIATU

Marzena Górska
DYREKTOR ZARZĄDU
DRÓG POWIATOWYCH W BIŁGORAJU

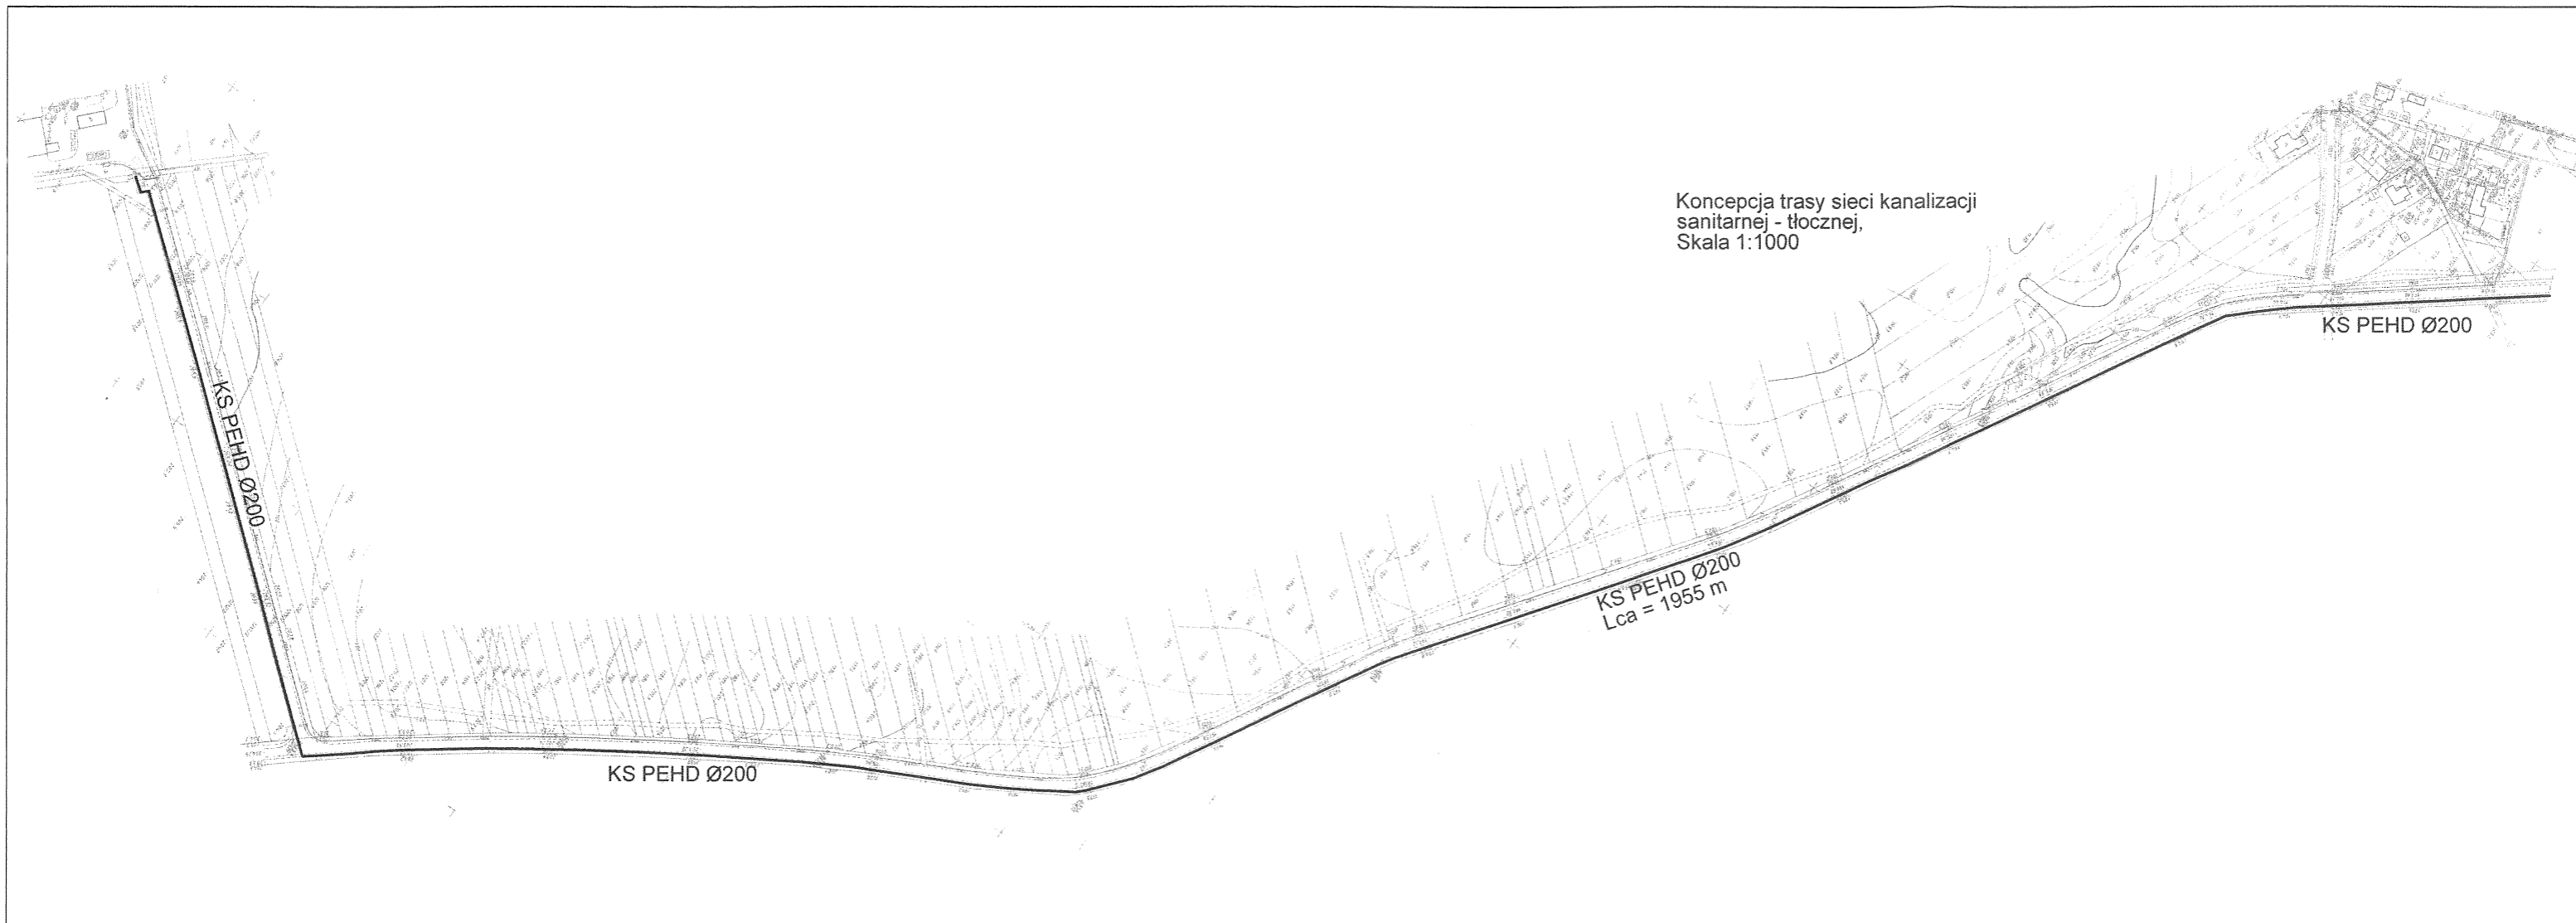

Koncepcja trasy sieci kanalizacji
sanitarnej - tłocznej,
Skala 1:1000

KS PEHD Ø200

KS PEHD Ø200
Lca = 1955 m

KS PEHD Ø200