


A-4
Chodnik
Skala 1:10

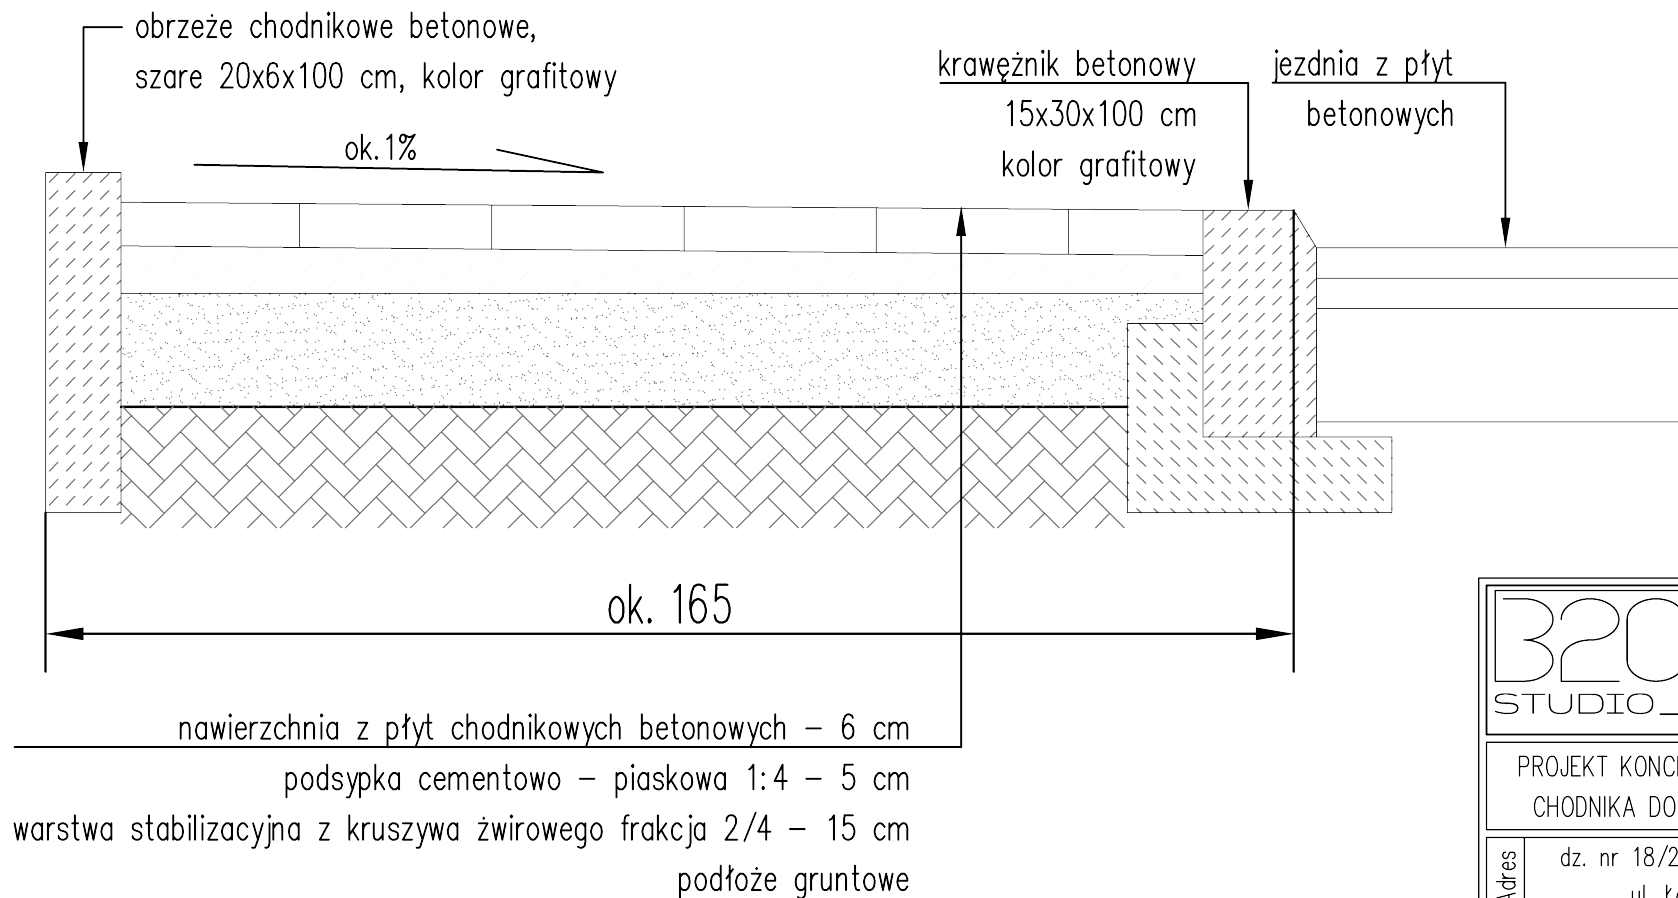

	Studio projektowe B20 mgr inż. arch. Kinga Brzozowska Ul. Kościuszki 75/18, 23 - 400 Biłgoraj. tel. +48 694 419 269, NIP: 917-218-49-56, info@studiob20.pl, www.studiob20.pl		
	PROJEKT KONCEPCYJNY I WYKONAWCZY ZMIANY CHODNIKA DO BUDYNKU ADMINISTRACYJNEGO		
Adres	dz. nr 18/26 ark. 27, jed.ew. 060201_1.0001 ul. Łąkowa 13, 23-400 Biłgoraj		
Inwestor	Przedsiębiorstwo Gospodarki Komunalnej Sp. z o.o. ul. Łąkowa 13, 23-400 Biłgoraj		
Branża	Architektura		
Architektura Wnętrz	mgr inż. arch. Kinga BRZOZOWSKA	-	
CHODNIK - PRZEKRÓJ			
Sierpień 2020r.	Skala 1:10	Rys. A-4	Str. 14