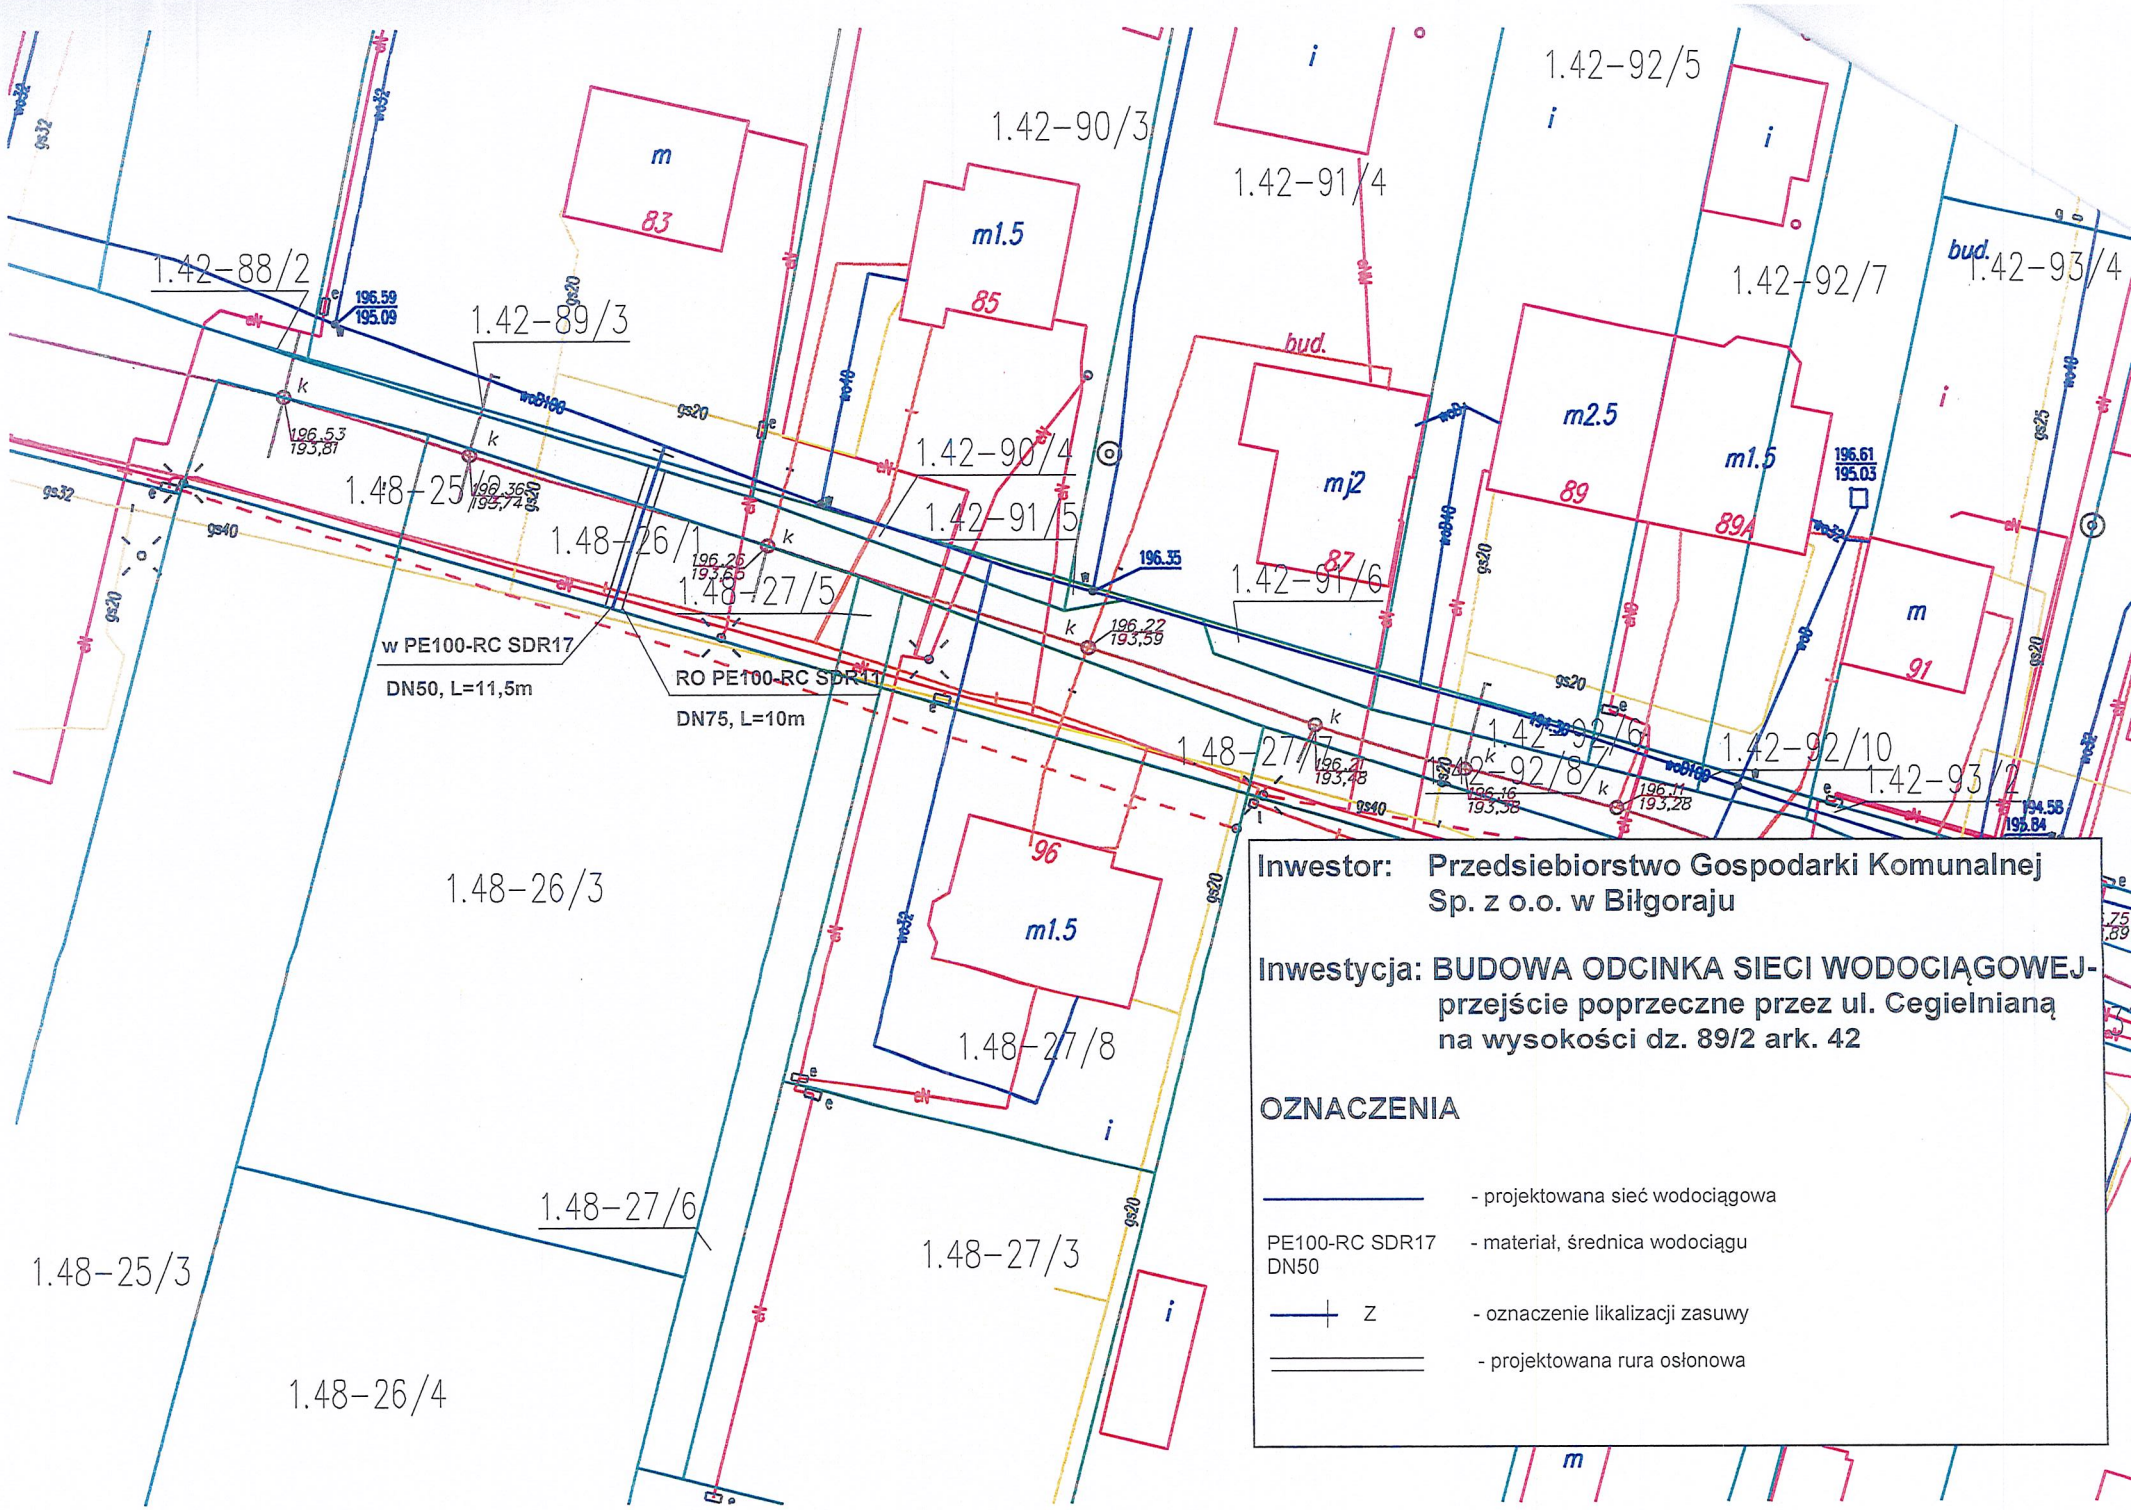

Inwestor: Przedsiebiorstwo Gospodarki Komunalnej Sp. z o.o. w Biłgoraju

Inwestycja: BUDOWA ODCINKA SIECI WODOCIĄGOWEJ- przejście poprzeczne przez ul. Cegielnianą na wysokości dz. 89/2 ark. 42

OZNACZENIA

- projektowana sieć wodociągowa
- PE100-RC SDR17 DN50 - materiał, średnica wodociągu
- Z - oznaczenie likalizacji zasuwy
- projektowana rura osłonowa