



# PLAN EWAKUACJI BUDYNKU I ROZMIESZCZENIA SPRZĘTU PPOŻ

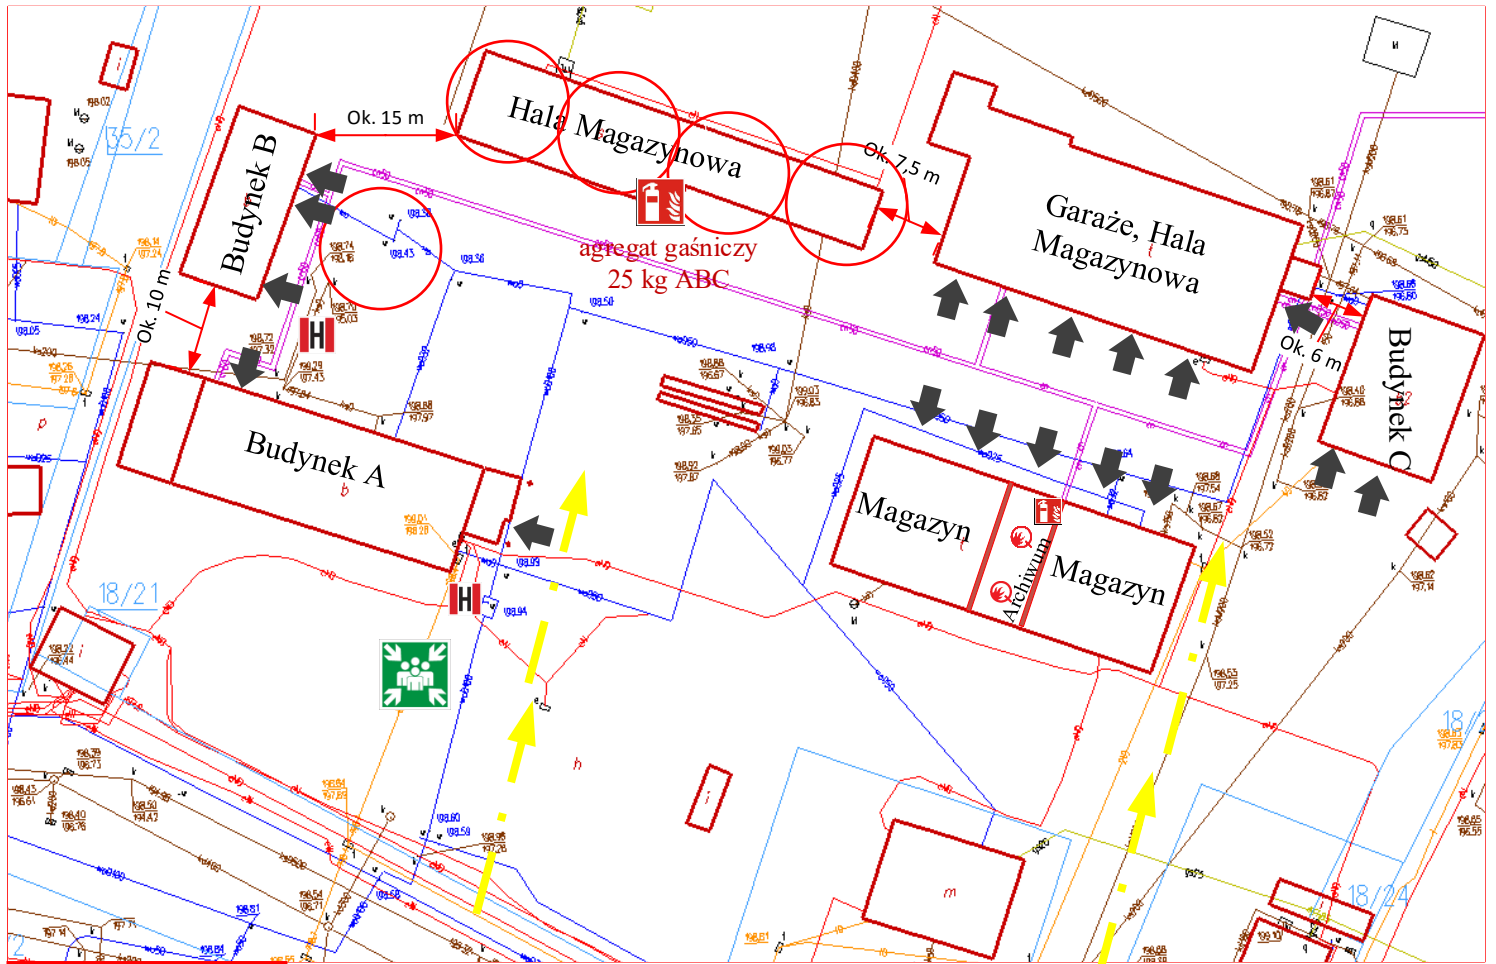

## LEGENDA

-  - GŁ ZAWÓR GAZU
-  - DOJAZD SŁUŻB RATOWNICZYCH
-  - WYJŚCIA/WEJŚCIA Z BUDYNKU
-  - STREFA ZAGROŻENIA WYBUCHEM II
-  - HYDRANT ZEW.
-  - PRZECIWPÓŻAROWY WYL. PRĄDU
-  - MIEJSCE ZBIÓRKI EWAKUACJI

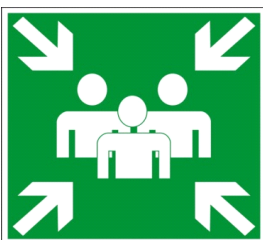

## Przedsiębiorstwo Gospodarki Komunalnej Spółka z o.o. w Biłgoraju

Liczba stałych użytkowników obiektu

Lipiec 2021


**Specjalista**  
Ds. Ochrony Przeciwpożarowej  
**Daniel Grzelak**  
Nr. **SIOPA/3/2016/2/3**

ZL III/PM

Plan sytuacyjny zewnętrzny


1/4

# PLAN EWAKUACJI BUDYNKU I ROZMIESZCZENIA SPRZĘTU PPOŻ

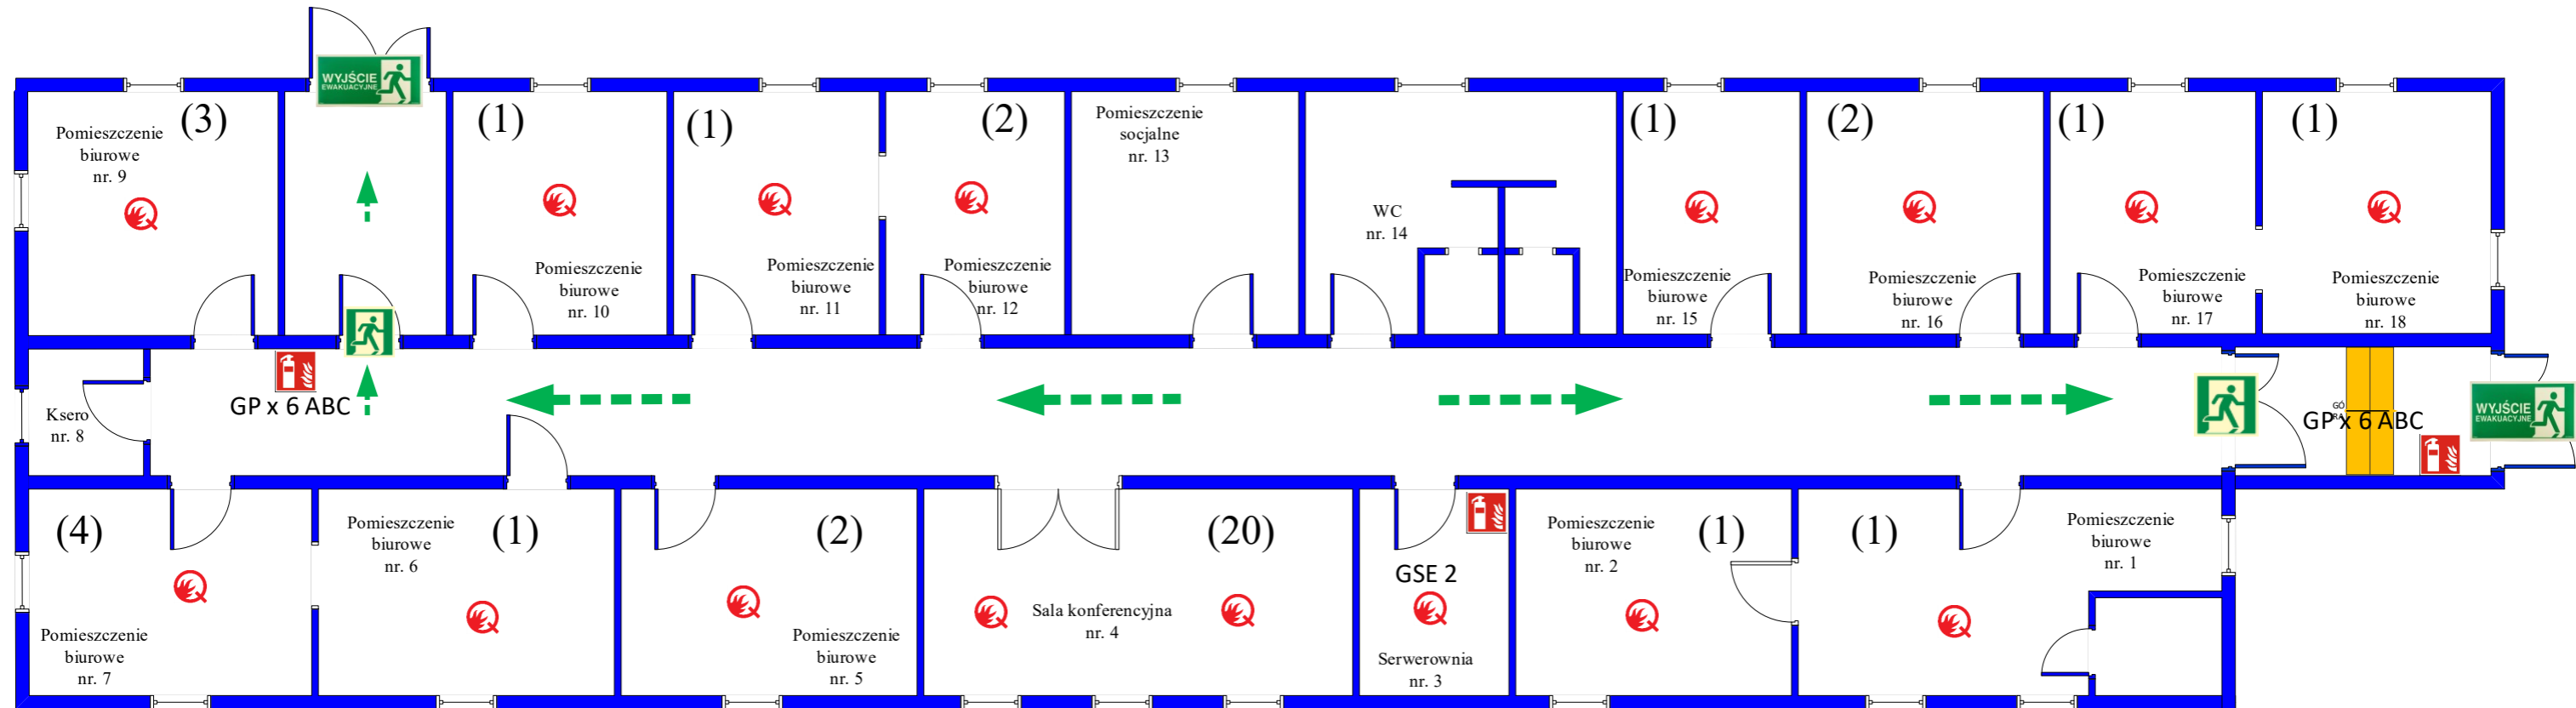

## LEGENDA

-  - WYJŚCIE EWAKUACYJNE
-  - PRZEJŚCIE EWAKUACYJNE
-  - KIERUNEK EWAKUACJI
-  - MAX LICZBA OS. W POMIESZCZENIU
-  - CZUJKA DYMU
-  - WYŁĄCZNIK PRĄDU
-  - PRZECIWPOŻAROWY WYL. PRĄDU
-  - GAŚNICA
-  - HYDRANT

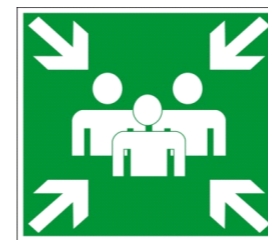


## Przedsiębiorstwo Gospodarki Komunalnej Spółka z o.o. w Biłgoraju

Liczba stałych użytkowników obiektu		Ok. 20 os.		Lipiec 2021
Wysokość budynku ok. 5 m	Pu – 150 m <sup>2</sup>	Pz – ok. 160 m <sup>2</sup>	Kubatura 2250 m <sup>3</sup>	ZL III
Plan sytuacyjny kondygnacji I (parter)				2/4

**Specjalista**  
Ds. Ochrony Przeciwpożarowej  
**Daniel Grzelak**  
Nr. SIOPA/3/2016/2/3

# PLAN EWAKUACJI BUDYNKU I ROZMIESZCZENIA SPRZĘTU PPOŻ

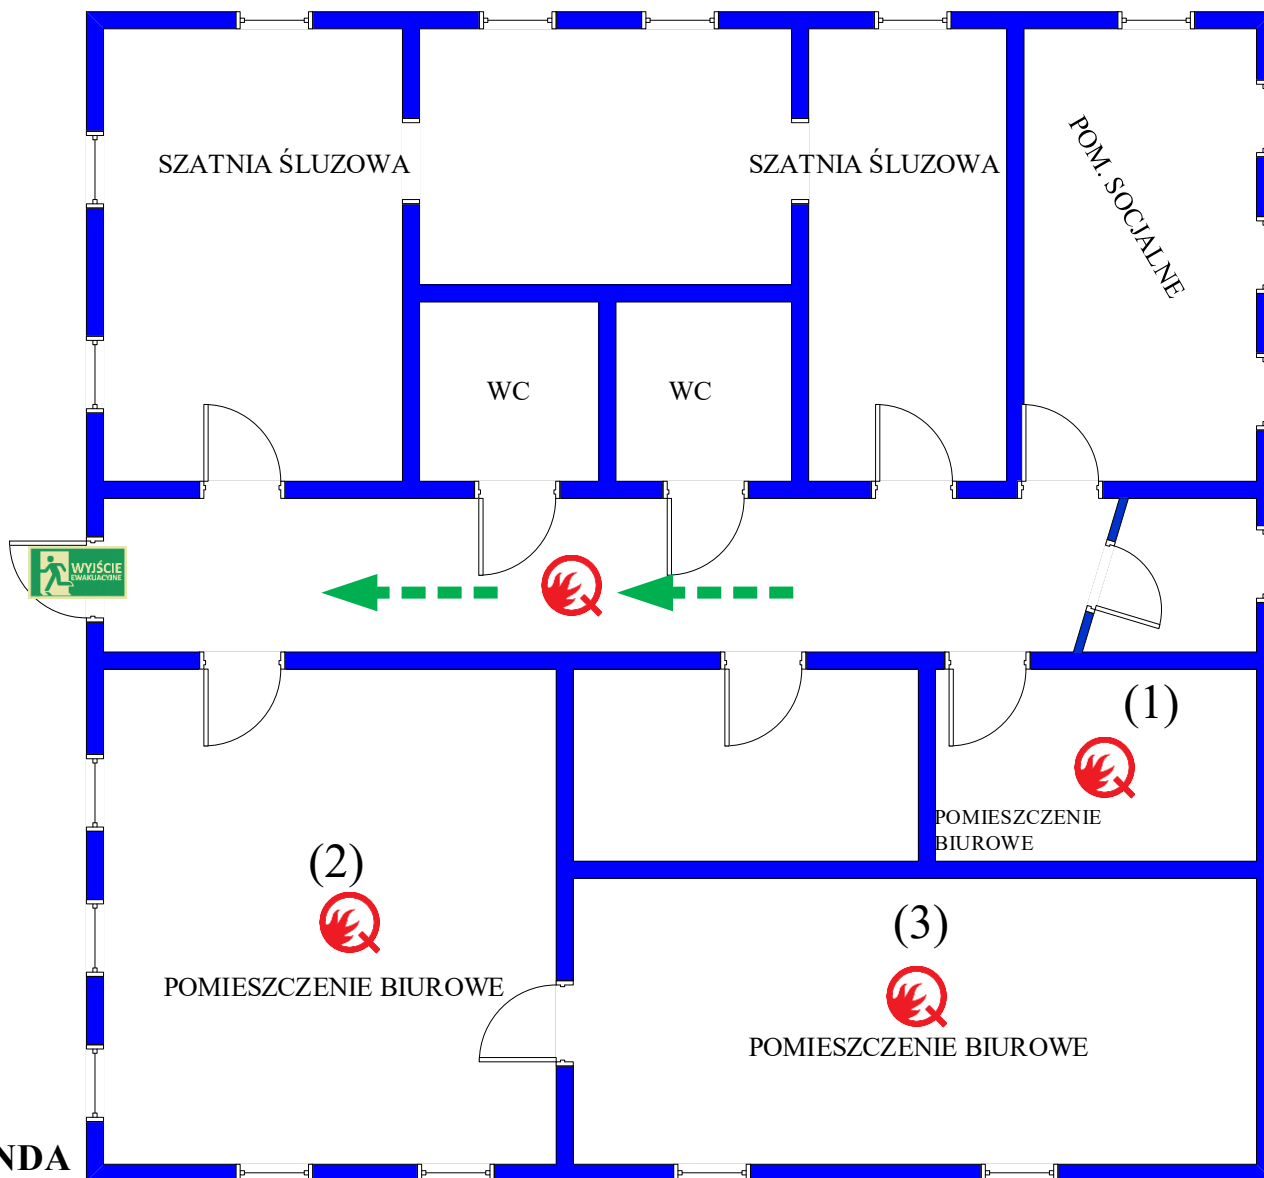

## LEGENDA

-  - WYJŚCIE EWAKUACYJNE
-  - PRZEJŚCIE EWAKUACYJNE
-  - KIERUNEK EWAKUACJI
-  - MAX LICZBA OS. W POMIESZCZENIU
-  - CZUJKA DYMU
-  - WYŁĄCZNIK PRĄDU
-  - PRZECIWPOŻAROWY WYŁ. PRĄDU
-  - GAŚNICA
-  - HYDRANT



## Przedsiębiorstwo Gospodarki Komunalnej Spółka z o.o. w Biłgoraju bud. D

Liczba stałych użytkowników obiektu

Lipiec 2021

**Specjalista**  
Ds. Ochrony Przeciwpożarowej  
**Daniel Grzelak**  
Nr. **SIOPA/3/2016/2/3**

Wysokość  
budynku  
Ok. 7 m/N

Pu – ok. 400 m<sup>2</sup>


Pz – ok. 200 m<sup>2</sup>

Kubatura  
Ok. 1400 m<sup>3</sup>

3/4  
ZL III/PM

Plan sytuacyjny kondygnacji II nadziemnej (piętro 1)

# PLAN EWAKUACJI BUDYNKU I ROZMIESZCZENIA SPRZĘTU PPOŻ

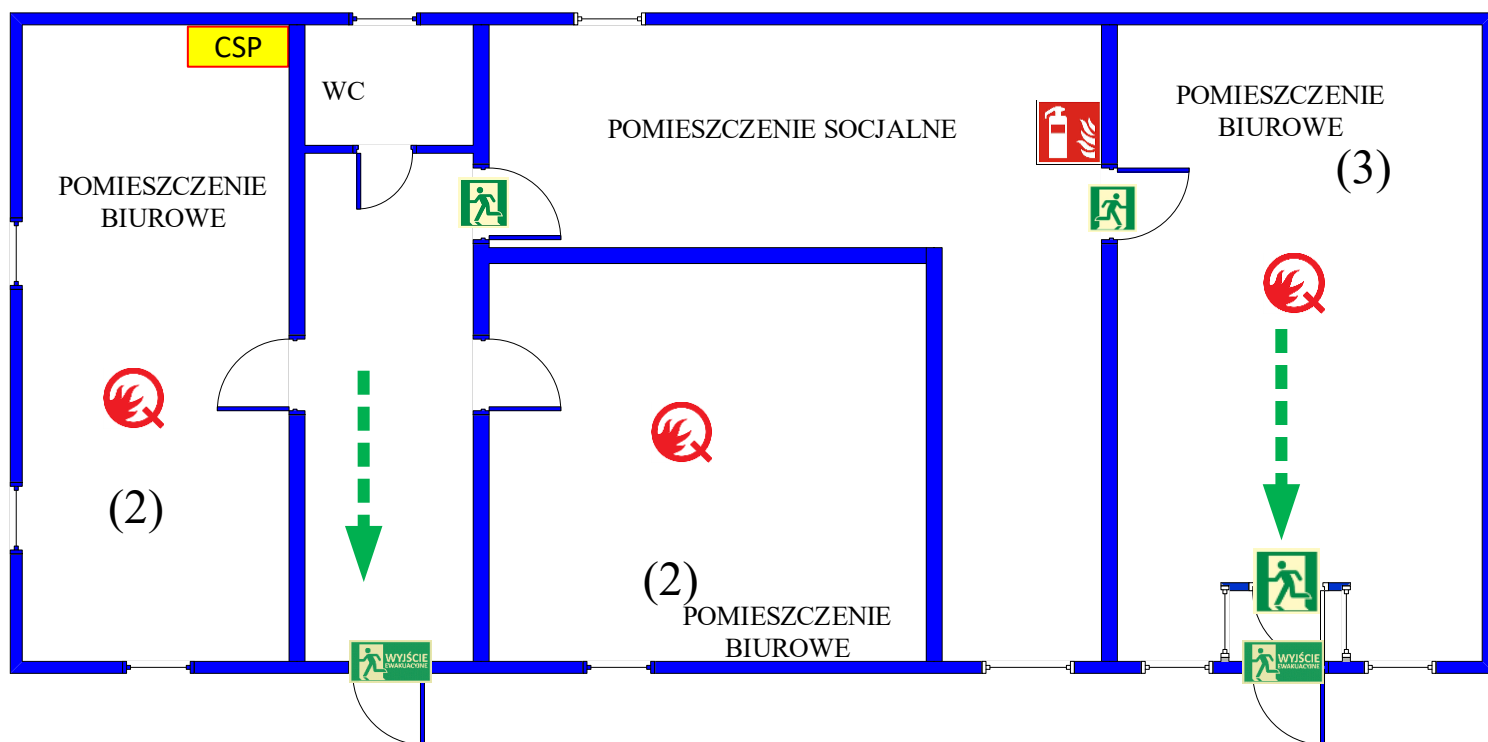

## LEGENDA

-  - WYJŚCIE EWAKUACYJNE
-  - PRZEJŚCIE EWAKUACYJNE
-  - KIERUNEK EWAKUACJI
- (-) - MAX LICZBA OS. W POMIESZCZENIU
-  - CZUJKA DYMU
-  - WYŁĄCZNIK PRĄDU
-  - PRZECIWOPOŻAROWY WYŁ. PRĄDU
-  - GAŚNICA
-  - HYDRANT
-  - CENTRALA SYGNALIZACJI PPOŻ



## Przedsiębiorstwo Gospodarki Komunalnej Spółka z o.o. w Biłgoraju bud. B

Liczba stałych użytkowników obiektu

ok. 7 os.

Lipiec 2021

**Specjalista**  
Ds. Ochrony Przeciwopozarowej  
**Daniel Grzelak**  
Nr. **SIOPA/3/2016/2/3**

*Wysokość  
budynku  
Ok. 5 m/N*

*Pu – ok. 150 m<sup>2</sup>*

*Pz – ok. 160 m<sup>2</sup>*

*Kubatura  
Ok. 800 m<sup>3</sup>*

*ZL III*

*Plan sytuacyjny kondygnacji I nadziemnej (parter)*

4/4