



PLAN EWAKUACJI BUDYNKU I ROZMIESZCZENIA SPRZĘTU PPOŻ

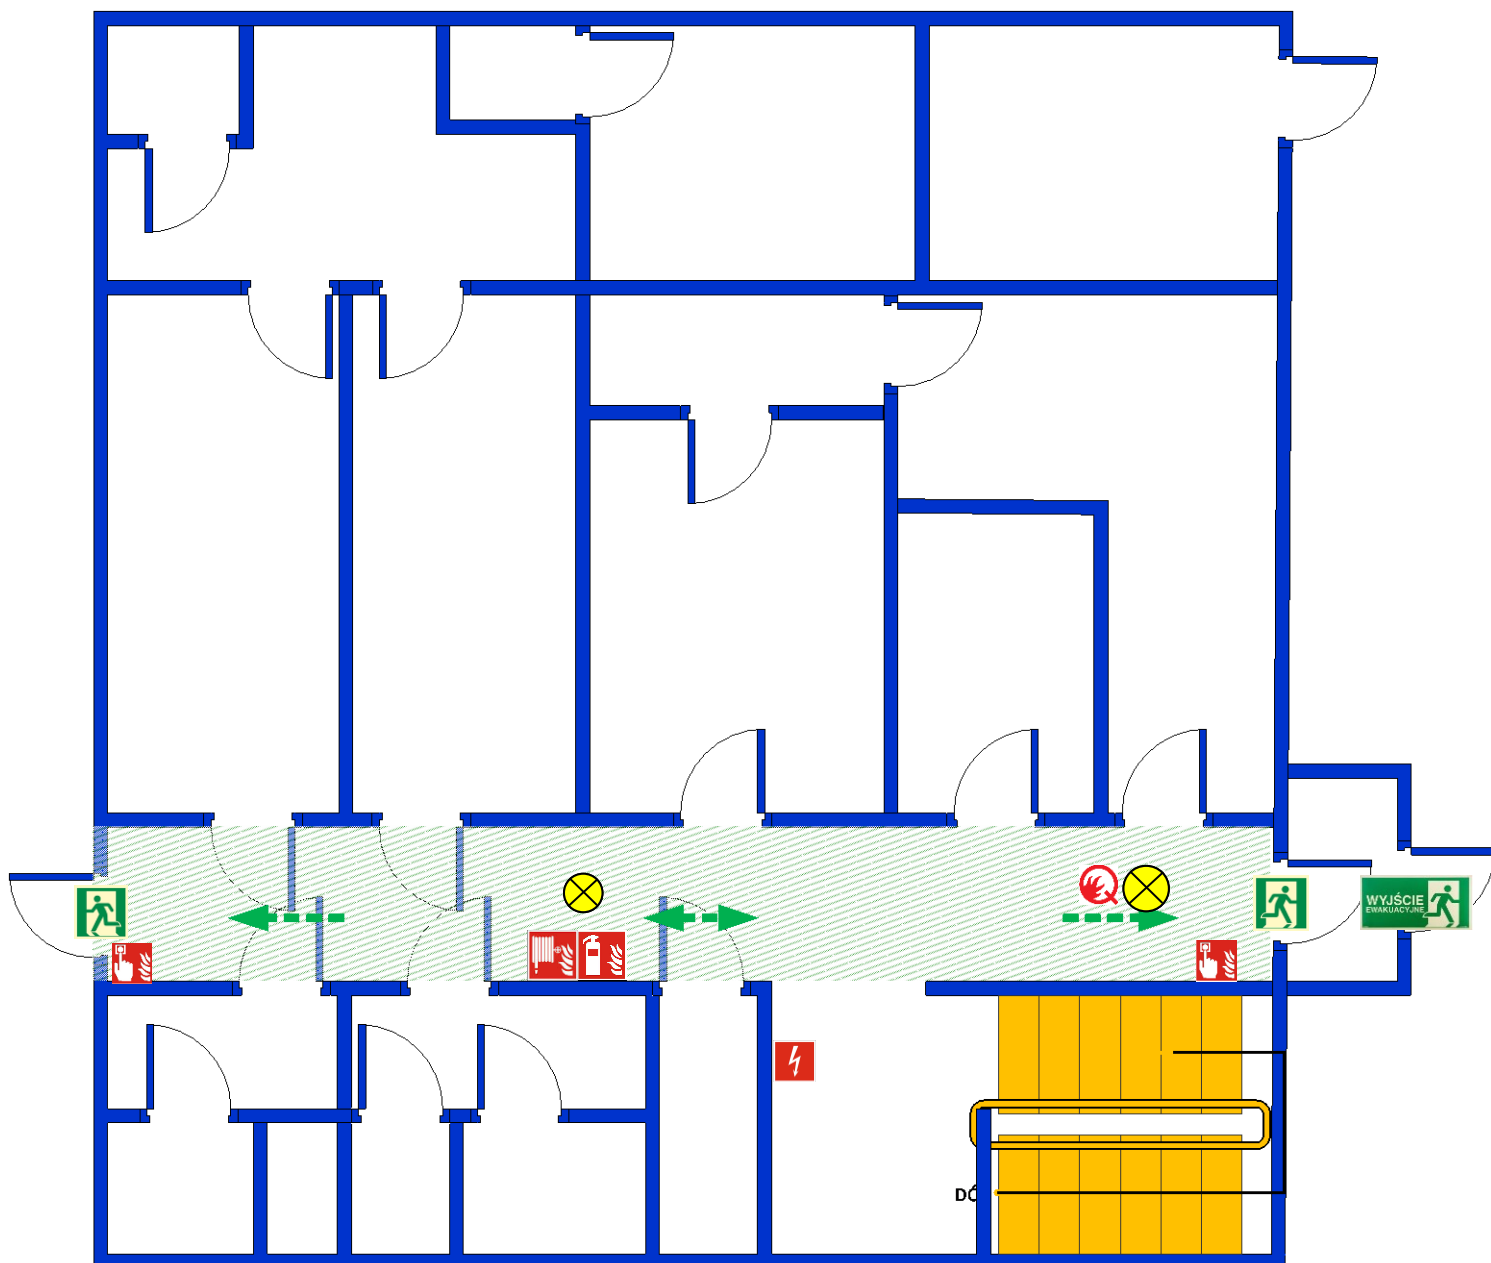

LEGENDA

-  - WYJŚCIE EWAKUACYJNE PODŚWIETLANE
-  - PRZEJŚCIE EWAKUACYJNE
-  - KIERUNEK EWAKUACJI
-  - MAX LICZBA OS. W POMIESZCZENIU
-  - OPRAWA OŚWIETLENIA EWAKUACYJNEGO
-  - HYDRANT
-  - RĘCZNY OSTRZEGACZ POŻAROWY „ROP”
-  - SYGNALIZATOR AKUSTYCZNY
-  - GAŚNICA
-  - CENTRALA SYGNALIZACJI PPOŻ
-  - DRZWI W ODPORNOŚCI OGNIOWEJ
-  - CZUJKA DYMU
-  - PRZECIWOŻAROWY WYL. PRĄDU

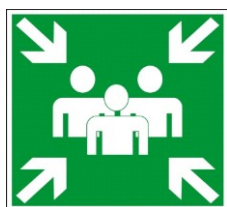

Specjalista
Ds. Ochrony Przeciwożarowej
Daniel Grzelak
Nr. **SIOPA/3/2016/2/3**

Zakład Zagospodarowania Odpadów w Korczowie PGK w Biłgoraju

Budynek socjalno-biurowy

Liczba stałych użytkowników obiektu

Poniżej 50 os.

Czerwiec
2021

Wysokość budynku
Ok. 7 m „N”

Pow. użytkowa
ok. 400 m²


Pow. zabudowy
ok. 204 m²

ZŁ

Plan sytuacyjny kondygnacji I nadziemnej


1/4

PLAN EWAKUACJI BUDYNKU I ROZMIESZCZENIA SPRZĘTU PPOŻ

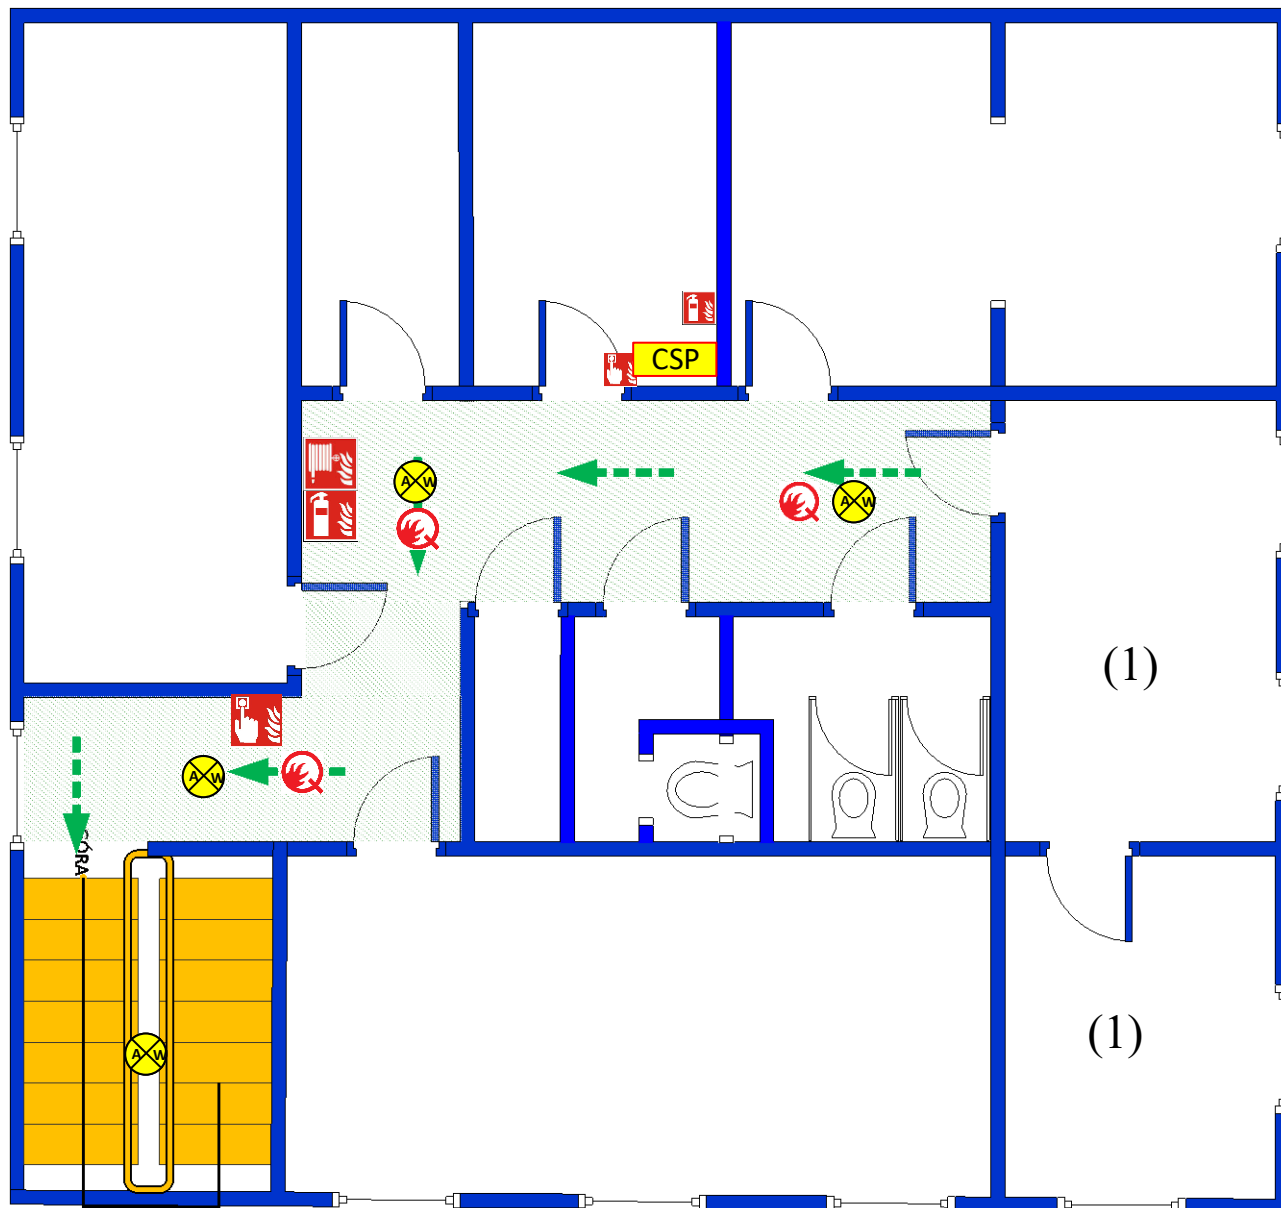

LEGENDA

- | | | | | | |
|-----|------------------------------------|--|------------------------------------|--|-------------------------------|
| | - WYJŚCIE EWAKUACYJNE PODŚWIETLANE | | - HYDRANT | | - DRZWI W ODPORNOŚCI OGNIOWEJ |
| | - PRZEJŚCIE EWAKUACYJNE | | - RĘCZNY OSTRZEGACZ POŻAROWY „RÓP” | | - CZUJKA DYMU |
| | - KIERUNEK EWAKUACJI | | - SYGNALIZATOR AKUSTYCZNY | | - PRZECIWOPOŻAROWY WYL. PRĄDU |
| (-) | - MAX LICZBA OS. W POMIESZCZENIU | | - GAŚNICA | | - CENTRALA SYGNALIZACJI PPOŻ |
| | - OPRAWA OŚWIETLENIA EWAKUACYJNEGO | | | | |

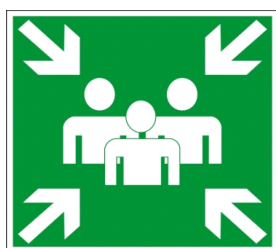

Zakład Zagospodarowania Odpadów w Korczowie PGK w Biłgoraju

Budynek socjalno-biurowy

Liczba stałych użytkowników obiektu

Poniżej 50 os.

Czerwiec 2021

Specjalista
Ds. Ochrony Przeciwożarowej
Daniel Grzelak
Nr. **SIOPA/3/2016/2/3**

Wysokość budynku
Ok. 7 m „N”

Pow. użytkowa
ok. 400 m²


Pow. zabudowy
ok. 204 m²

ZL

Plan sytuacyjny kondygnacji II nadziemnej

2/4

PLAN EWAKUACJI BUDYNKU I ROZMIESZCZENIA SPRZĘTU PPOŻ

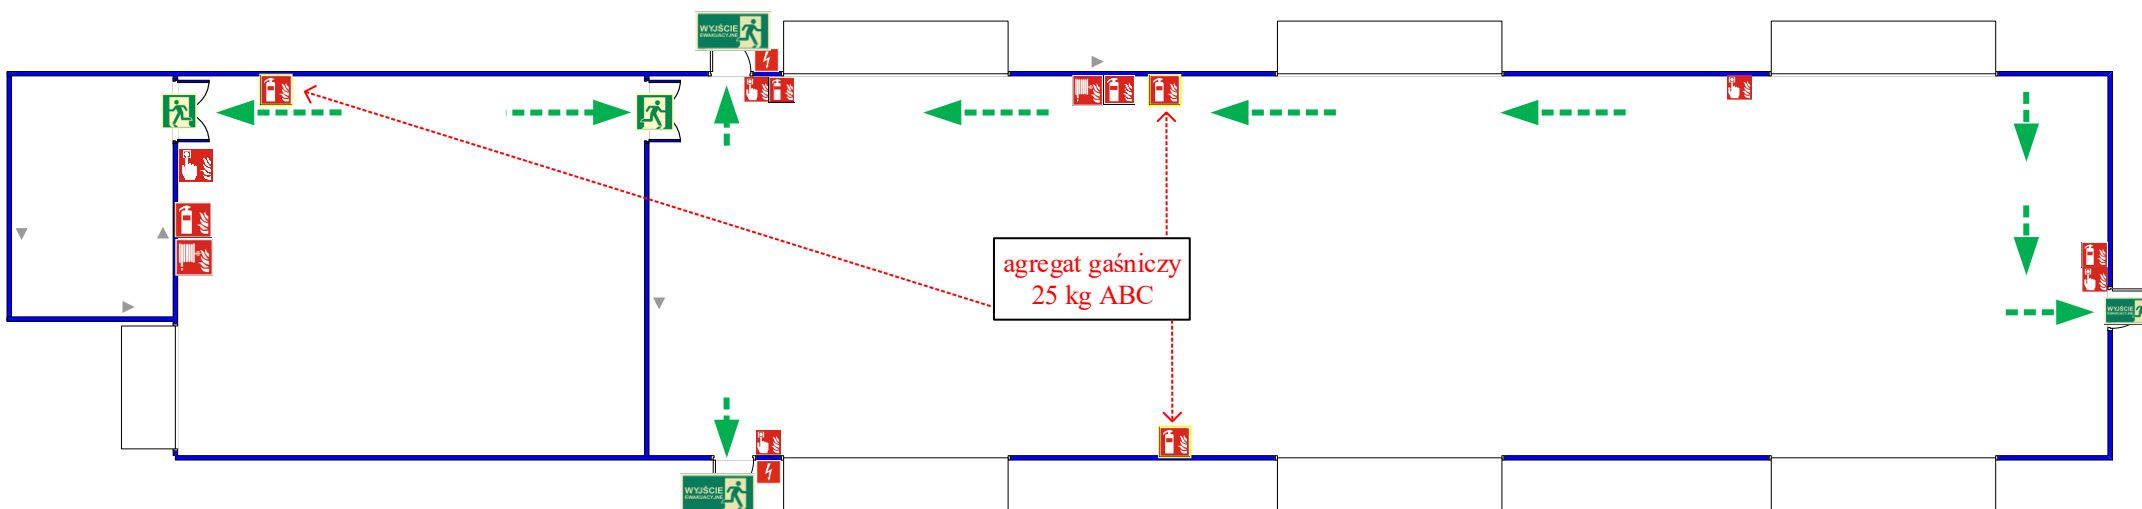

LEGENDA

- | | | | | | |
|--|------------------------------------|--|------------------------------------|--|-------------------------------|
| | - WYŚCIE EWAKUACYJNE PODŚWIETLANE | | - HYDRANT | | - DRZWI W ODPORNOŚCI OGNIOWEJ |
| | - PRZEJŚCIE EWAKUACYJNE | | - RĘCZNY OSTRZEGACZ POŻAROWY „ROP” | | - CZUJKA DYMU |
| | - KIERUNEK EWAKUACJI | | - SYGNALIZATOR AKUSTYCZNY | | - PRZECIWPÓŻAROWY WYL. PRAŁDU |
| | - MAX LICZBA OS. W POMIESZCZENIU | | - GAŚNICA | | |
| | - OPRAWA OŚWIETLENIA EWAKUACYJNEGO | | - CENTRALA SYGNALIZACJI PPOŻ | | |



Specjalista
Ds. Ochrony Przeciwpożarowej
Daniel Grzelak
Nr. **SIOPA/3/2016/2/3**

Zakład Zagospodarowania Odpadów w Korczowie PGK w Biłgoraju

HALA SEGREGACJI ODPADÓW

Liczba stałych użytkowników obiektu	Poniżej 50 os.	Czerwiec 2021
-------------------------------------	----------------	---------------

Wysokość budynku Ok. 7 m „N”	Pow. użytkowa ok. 400 m ²	Pow. zabudowy ok. 204 m ²	ZL
---------------------------------	---	---	----

Plan sytuacyjny kondygnacji I nadziemnej	3/4
--	-----

PLAN EWAKUACJI BUDYNKU I ROZMIESZCZENIA SPRZĘTU PPOŻ

LEGENDA


 ZBIORNIK WODY DO CELÓW PPOŻ 251 m³

 DOJAZD SŁUŻB RATOWNICZYCH

 WYJŚCIA/WEJŚCIA Z BUDYNKU

 HYDRANT ZEW.

 MIEJSCE ZBIÓRKI EWAKUACJI

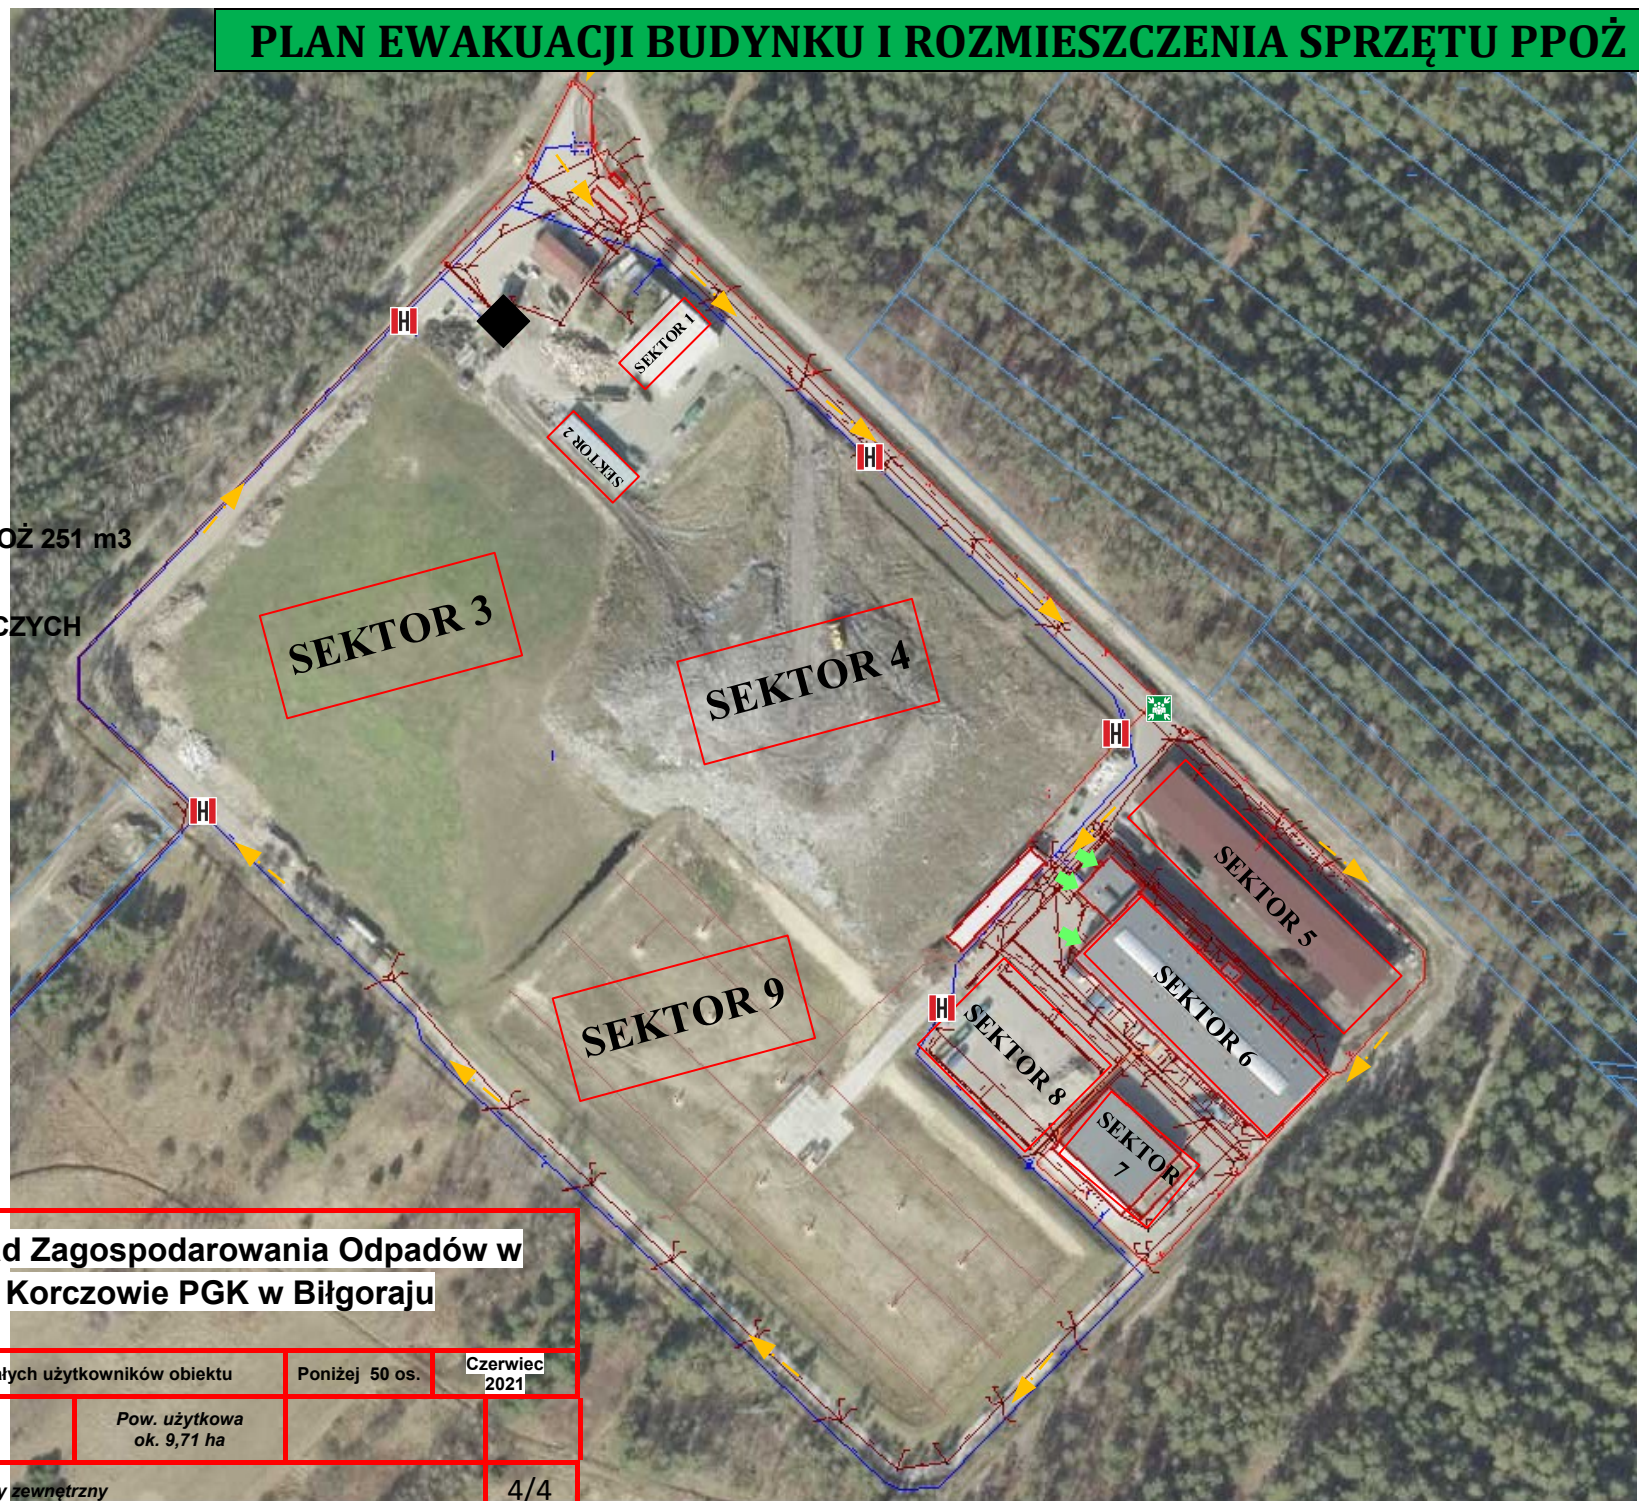

Zakład Zagospodarowania Odpadów w Korczowie PGK w Biłgoraju

Liczba stałych użytkowników obiektu Poniżej 50 os. Czerwiec 2021

Specjalista
Ds. Ochrony Przeciwpożarowej
Daniel Grzelak
Nr. **SIOPA/3/2016/2/3**

Pow. użytkowa
ok. 9,71 ha

Plan sytuacyjny zewnętrzny

4/4