


OZNACZENIA

ks200	SIEĆ KANALIZACJI SANITARNEJ PP dn200 - ODCINEK S1-S10 L=255,5m - ODCINEK S12-Si L=2,0m - ODEJŚCIA L=39,5m
ks225	SIEĆ KANALIZACJI SANITARNEJ PE dn225 RC - ODCINEK S1-P L=7,0m
ks160	PRZYŁĄCZA KANALIZACJI SANITARNEJ PP dn160 L=67,5m
kst	SIEĆ KANALIZACJI SANITARNEJ TŁOCZNEJ PE100 SDR17 PE dn90x5,4 L=267,5m
P	PRZEPOMPOWNI
Sz	STUDNIA BETONOWA / PP NA ZASUWE NOŻOWA
Sw	STUDNIA BETONOWA / PP Z PRZEPLYWOMIERZEM
Si	STUDNIA BETONOWA / PP
kD	SIEĆ KANALIZACJI DESZCZOWEJ WG ODREBNEGO OPRACOWANIA
w	SIEĆ WODOCIĄGOWA WG ODREBNEGO OPRACOWANIA
e	SIEĆ ENERGETYCZNA WG ODREBNEGO OPRACOWANIA
—	RURA OSŁONOWA
—	KOREK KANALIZACYJNY
—	SZAFKA NA ZŁĄCZE POMIAROWE EN
—	ROZDZIELNICA ZASILAJĄCO-STERUJĄCA UKŁADU DWUPOMPOWEGO
---	ZAKRES MAPY DO CELÓW PROJEKTOWYCH

OZNACZENIA

—	OGRODZENIE PANELOWE SYSTEMOWE
—	FURTKA PANELOWA SYSTEMOWA
—	POW. UTWARDZONA KOSTKA

LOKALIZACJA POMPOWNI ŚCIEKÓW – UL. ANDERSENA – SKALA 1:500

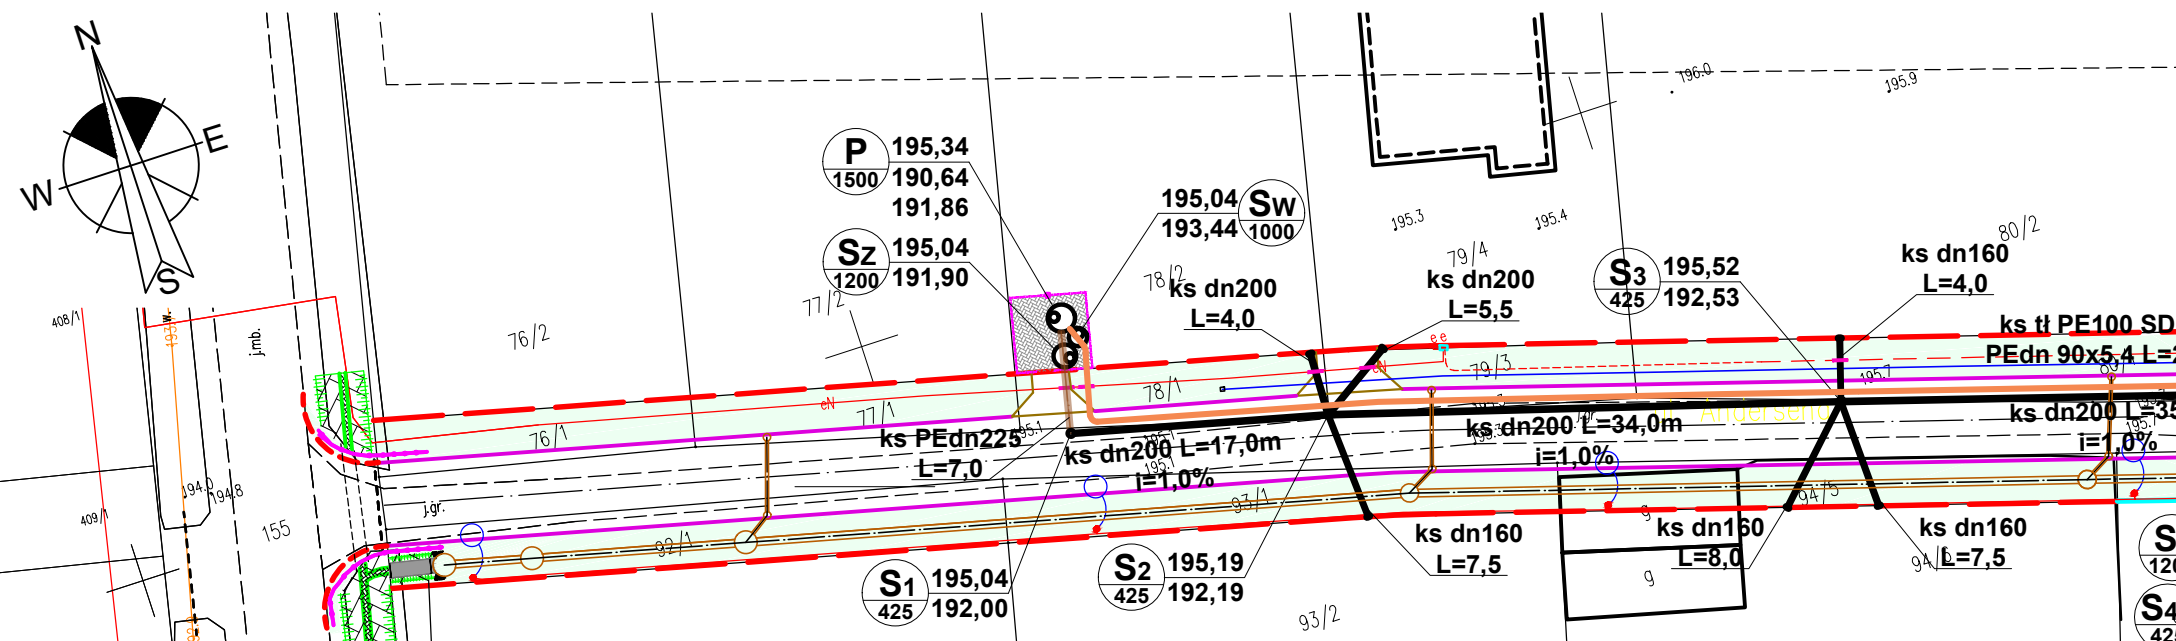

Jednostka projektowa

ARPOT biuro projektowe
 biuro projektowe "ARPOT"
 K.Grosiak, K.Potocki Sp.J.
 ul.Lubelska 7, 23-400 Biłgoraj
 ☎ 084 686 45 92 ✉ sekretariat@arpot.pl 🌐 www.arpot.pl

Inwestor PRZEDSIĘBIORSTWO GOSPODARKI KOMUNALNEJ SP. Z O.O.
 ul. Łąkowa 13, 23-400 Biłgoraj

Lokalizacja inwestycji ul. Andersena; 23-400 Biłgoraj

TEMAT Budowa sieci kanalizacji sanitarnej wraz z przepompownią ścieków w ul. Andersena w Biłgoraju
 dz. nr ew.: 159, 78/2, 78/1, 93/1, 79/3, 94/5, 80/1, 95/1, 81/3, 82/3, 82/5, 96/2, 83/1, 97/1, 84/3, 97/12.

Treść rysunku SZCZEGÓŁ POMPOWNI ŚCIEKÓW

Nr zlecenia	Stadium	Branża	
20/2023	PZT	Sanitarna	
ZESPÓŁ PROJEKTOWY			
Wyszczególnienie	Imię, Nazwisko	Nr uprawnień	Podpis
Projektant branza: sanitarna	mgr inż. Kazimiera Grosiak	LUB/0296/POOS/12	
Projektant branza: elektryczna	mgr inż. Mariusz Kowal	LUB/0118/PWBE/17	
Data opracowania	06/2023	Skala rys.	1:100/500
		Nr rys.	S-6