



Przekrój wykopów dla rur kanalizacyjnych

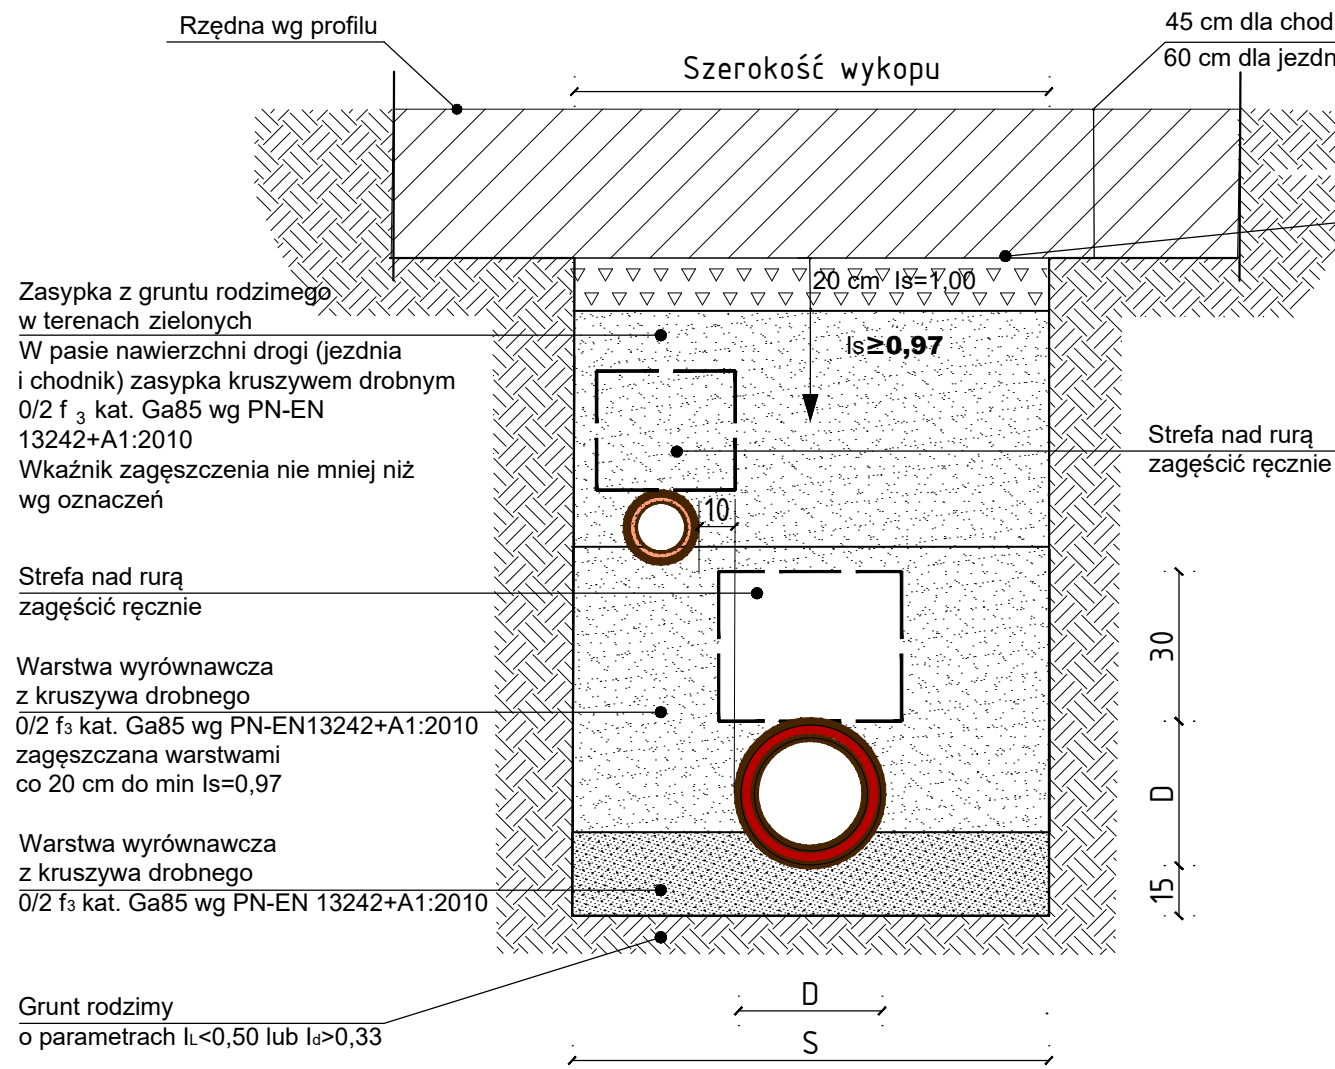

Przekrój wykopów dla rur kanalizacyjnych posadowionych w gruntach słabonośnych

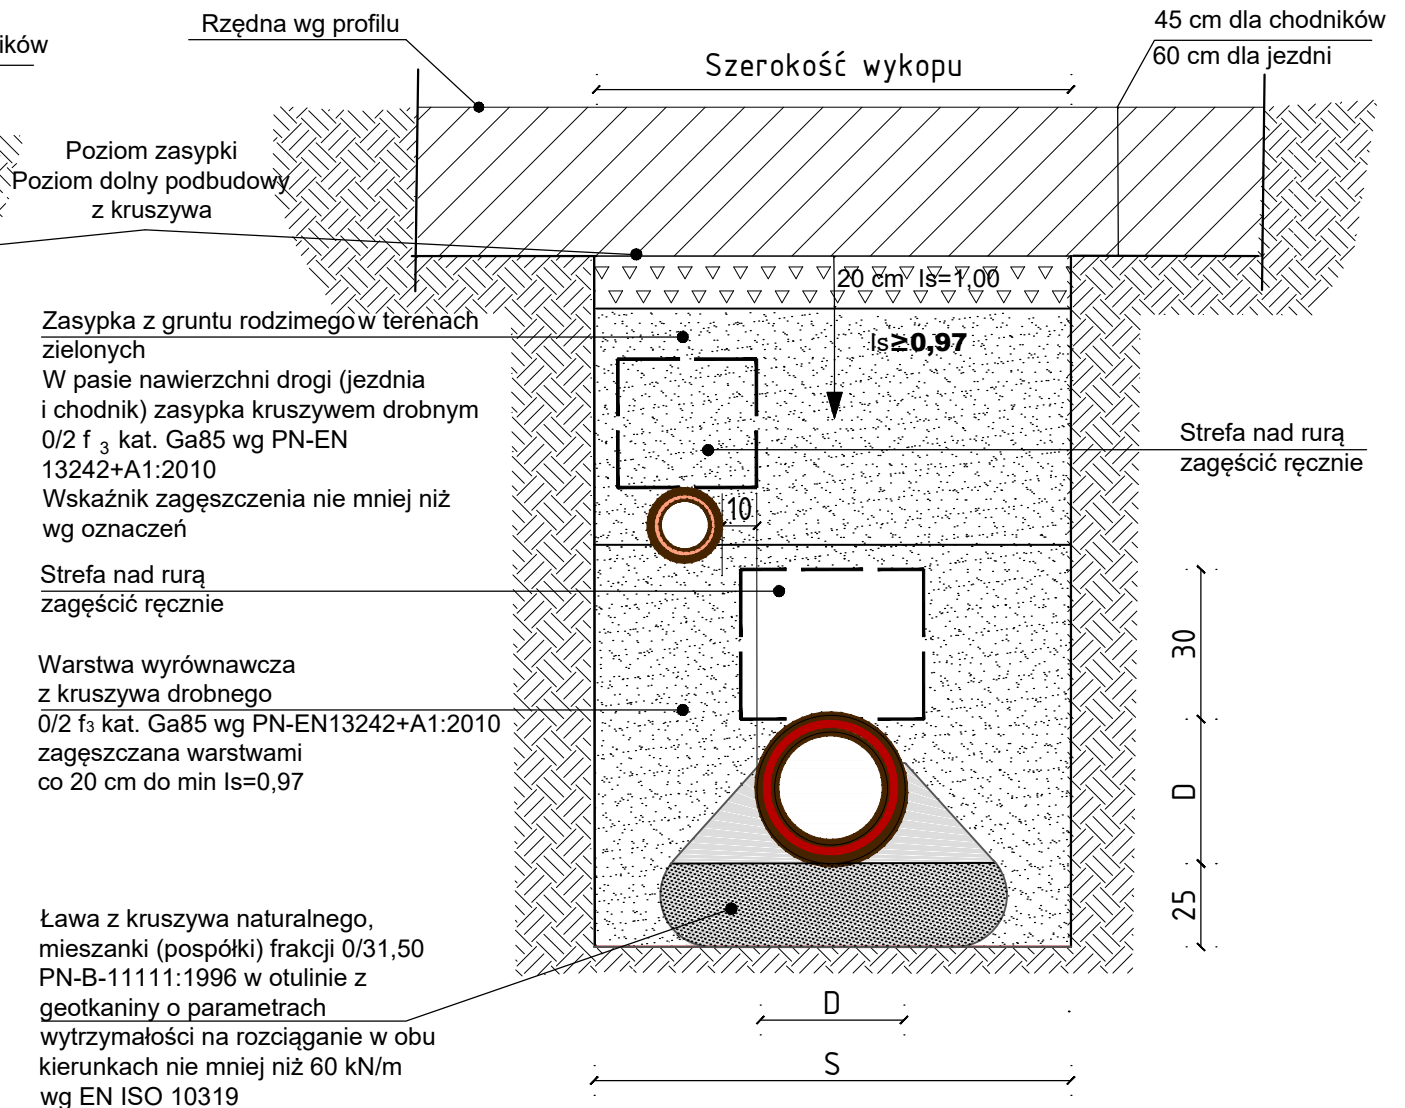

Uwaga:
W pasie drogowym zasyпка rurociągu kruszywem 0/2 f₃ k>4.50 wg PN-EN 13242+A1:2010 do 20cm poniżej spodu podbudowy z kruszywa Is=1,00 ,
poniżej 20cm podbudowy Is≥ 0,97

Projektowane szerokości wykopów S mierzone w świetle nieumocnionych ścian:

- a) dla kanału DN200 S = 1,05m
b) dla przykanalików DN160 S = 1,00m

Jednostka projektowa	ARPOT biuro projektowe "ARPOT"		biuro projektowe "ARPOT" K.Grosiak, K.Potocki Sp.J. ul. Lubelska 7, 23-400 Biłgoraj ☎ 084 686 45 92 ✉ sekretariat@arpot.pl 🌐 www.arpot.pl
Inwestor	PRZEDSIĘBIORSTWO GOSPODARKI KOMUNALNEJ SP. Z O.O. ul. Łąkowa 13, 23-400 Biłgoraj		
Lokalizacja inwestycji	ul. Andersena; 23-400 Biłgoraj		
TEMAT	Budowa sieci kanalizacji sanitarnej wraz z przepompownią ścieków w ul. Andersena w Biłgoraju dz. nr ew.: 159, 78/2, 78/1, 93/1, 79/3, 94/5, 80/1, 95/1, 81/3, 82/3, 82/5, 96/2, 83/1, 97/1, 84/3, 97/12.		
Treść rysunku	PROWADZENIE RUR KANALIZACYJNYCH		
Nr zlecenia	Stadium	Branża	
20/2023	PZT	Sanitarna	
ZESPÓŁ PROJEKTOWY			
Wyszczególnienie	Imię, Nazwisko	Nr uprawnień	Podpis
Projektant branża: sanitarna	mgr inż. Kazimiera Grosiak	LUB/0296/POOS/12	
Asystent projektanta branża: sanitarna	mgr inż. Jan Zwoliński	-	
Data opracowania	06/2023	Skala rys.	1:500
Nr rys.	S-11		