


ŚCIANA OPOROWA SO L=~~106,5m~~ 114,5m

1:20

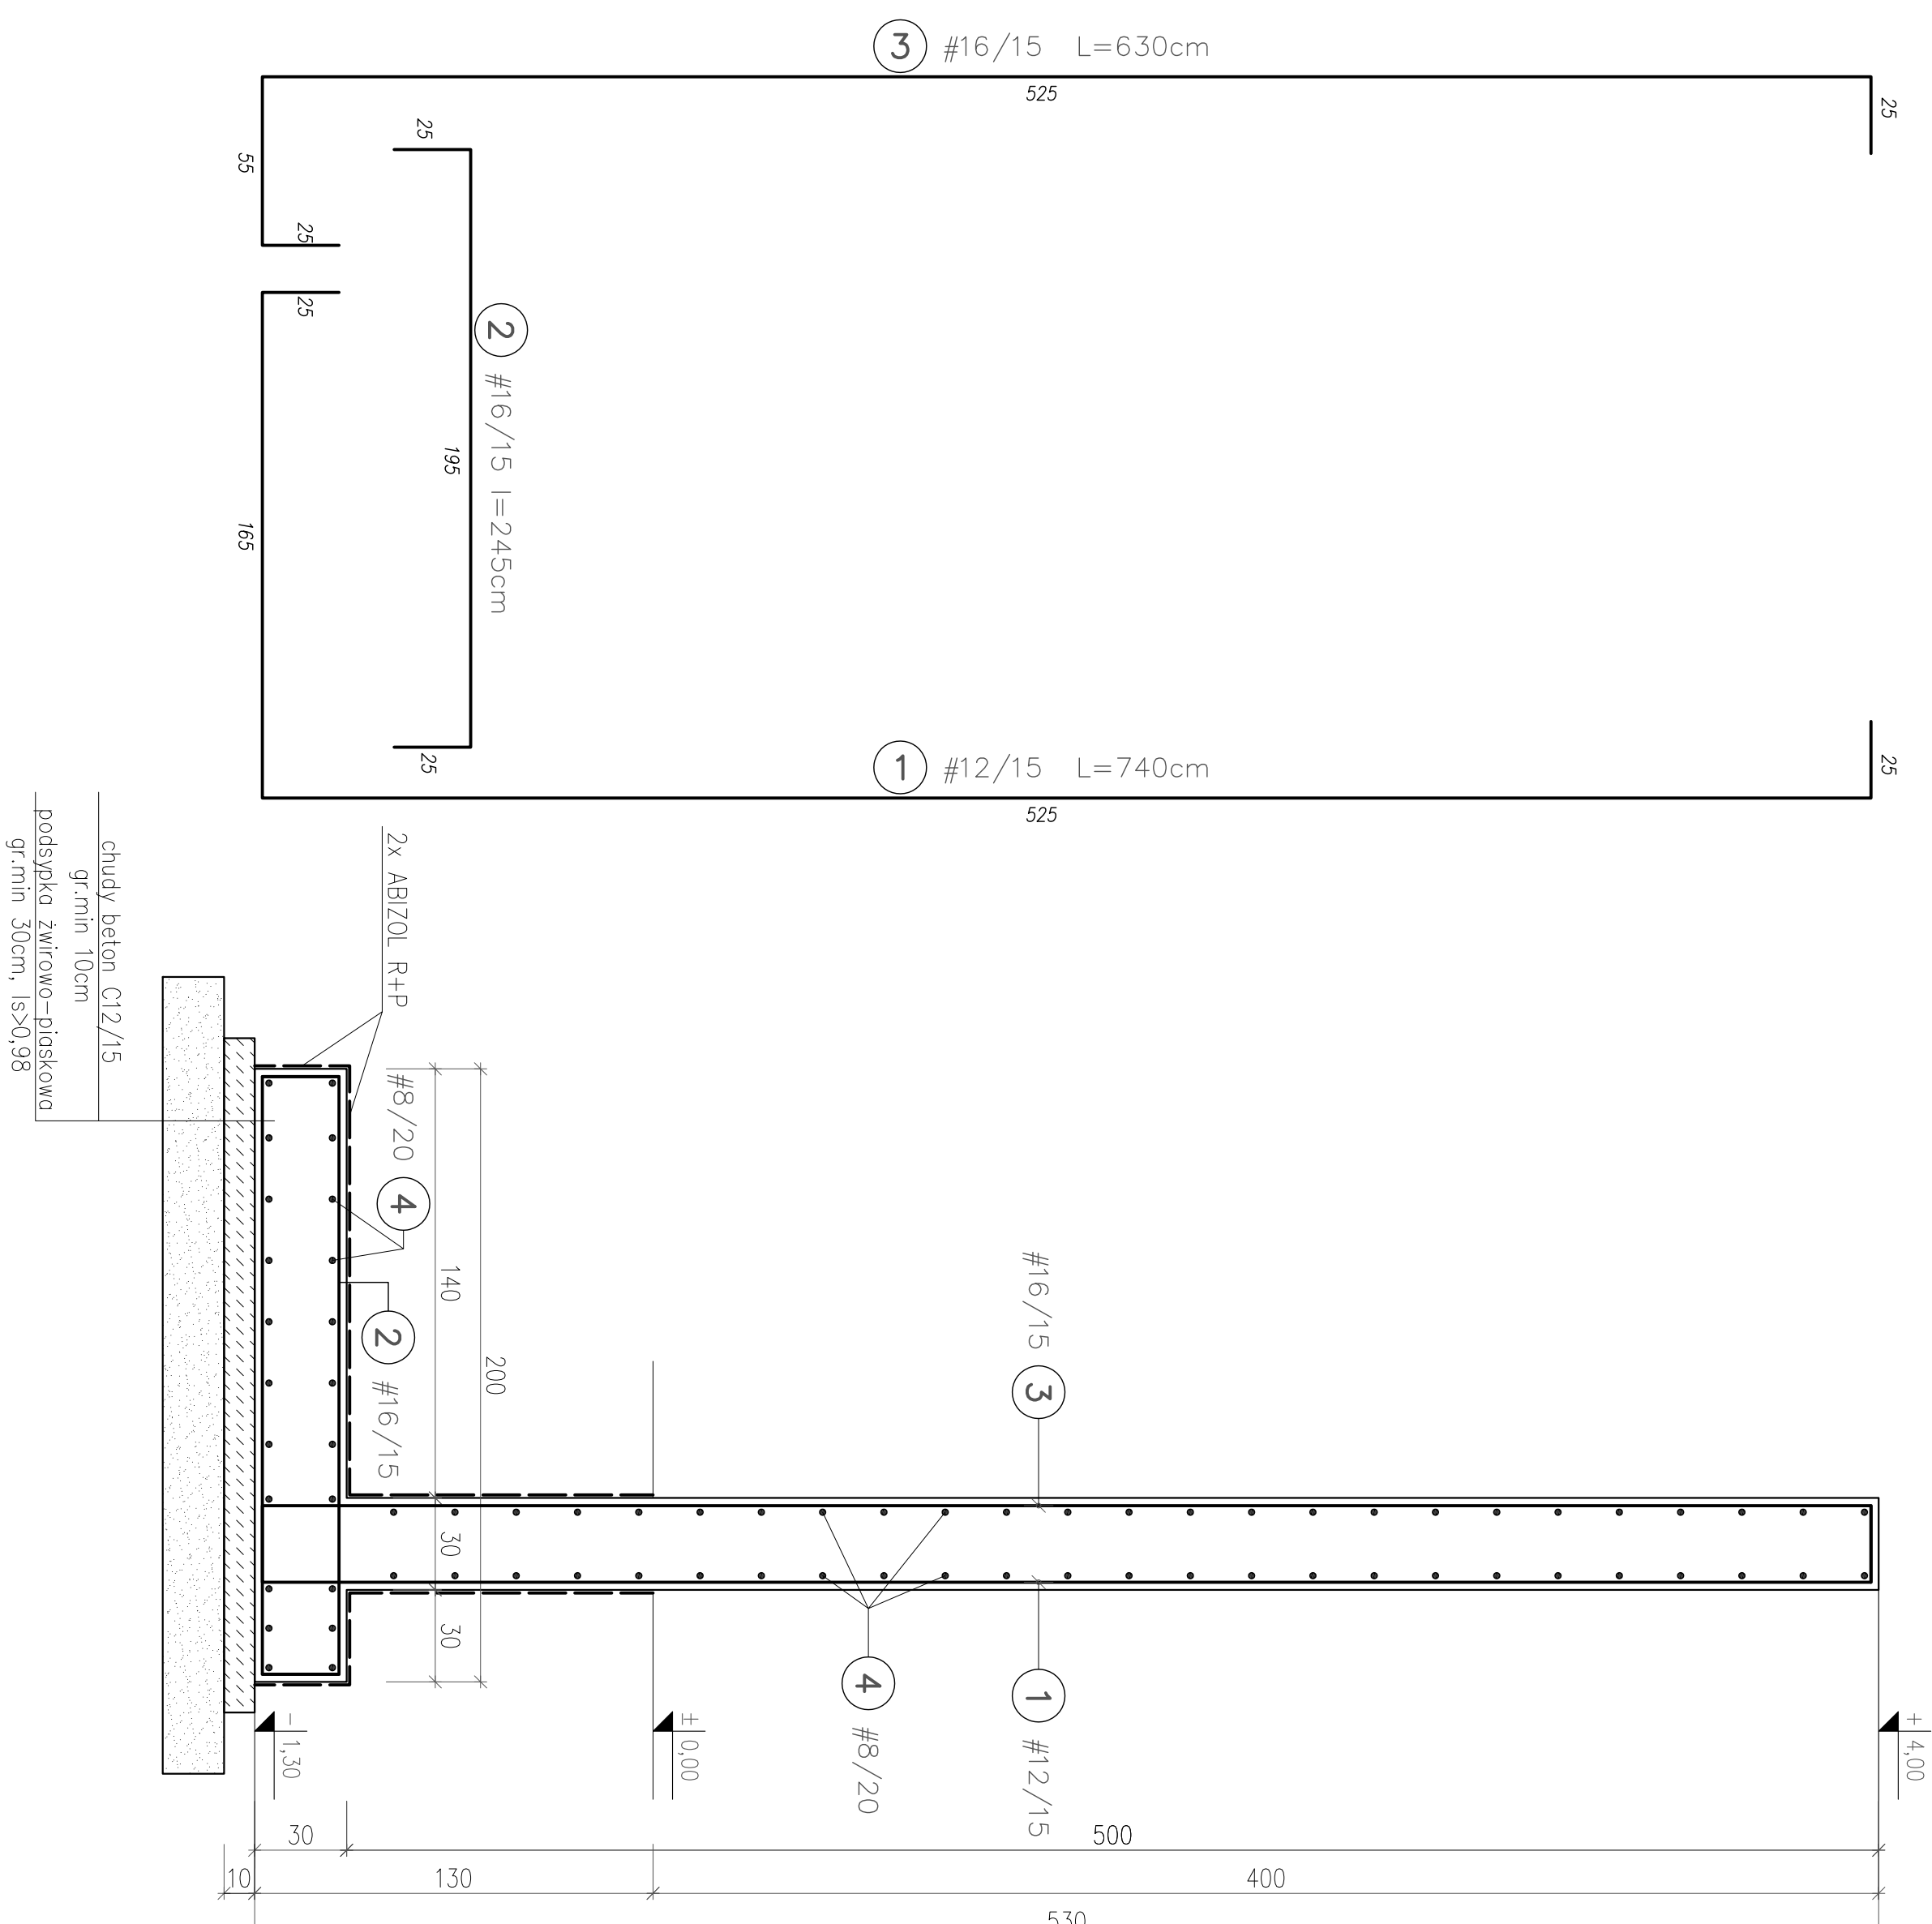

WYKAZ STALI ZBRUJENIOWEJ					
Nr pręta	#	Ilość szt.	Długość całkowita [m]		
			#8	#12	#16
1	12	805	740	5957,00	
2	16	805	245		1972,25
3	16	805	630		5071,50
4	8	70	13800	9660,00	
Długość całkowita [m]			9660,00	5957,00	7043,75
Masa jednostkowa [kg/m]			0,395	0,888	1,580
Masa całkowita [kg]			3871,25	5388,18	11337,32
MASA STALI OGÓLEM [kg]			20596,75		

ELEMENT:	BETON:	STAL:	OTULINA:
ŚCIANY OPOROWE	C30/37 W8	AIII-N (B500SP)	wew./zew. 3/5cm
CHUDY BETON	C12/15	-	-

ZMIANY NIEISTOTNE ZAZNACZONO
KOLOREM CZERWONYM

ZAKŁAD USŁUG BUDOWLANYCH "KONZBUD"				
inż. Zbigniew Konopka				
