

GEOMARK
 spółka z ograniczoną odpowiedzialnością
 ul. Tłomska 3a m. 115 00-601 Lublin
 tel. 660 314 490 e-mail: geomark@o2.pl

SPÓŁKA Z OGRANICZONĄ ODPOWIEDZIALNOŚCIĄ

MAPA DO CELÓW PROJEKTOWYCH

Ogłoszenie konkursyjne zgłoszenia pracy geodezyjne	GK.6640.1101.2018
Miejscowość: działka	Bilgoraj ul. Nowakowskiego dz nr.137/32 ark. 14
Jednostka ewidencyjna	060201_1
Identyfikator	Bilgoraj
Identyfikator	0001
Identyfikator	Bilgoraj
Skala mapy	8.135.09.02.2.1 8.135.09.02.2.1
Nazwa układu	prostopadłych płaskich
współrzędnych	2000/8
wysokości	Korsztadt 88
Oznaczenie granic obszaru, który był przedmiotem aktualizacji	---


Mapa do celów projektowych wykonano na podstawie wektorzacji mapy sy-r-wys programem Mikromap oraz pomiaru w terenie.
 Granice działek są zgodne z danymi ewidencji gruntów i budynków.
 Mapa służy do projektowania sieci liniowej.
 Nie wyklucza się istnienia w terenie urządzeń podziemnego, które nie zostały niżej zaznaczone.
 Niniejsza mapa została wykonana bez ustalenia obowiązków służbowości geodetycznych w obrębie opracowania określono projekt ZUDP.

Data wykonania mapy: Bilgoraj 2018-06-22

**Potwierdzam zgodność
 niniejszej mapy z oryginałem**

Imię i nazwisko: nr uprawnień
 geodety uprawnionego
 wykonawcę

podpis osoby reprezentującej wykonawcę

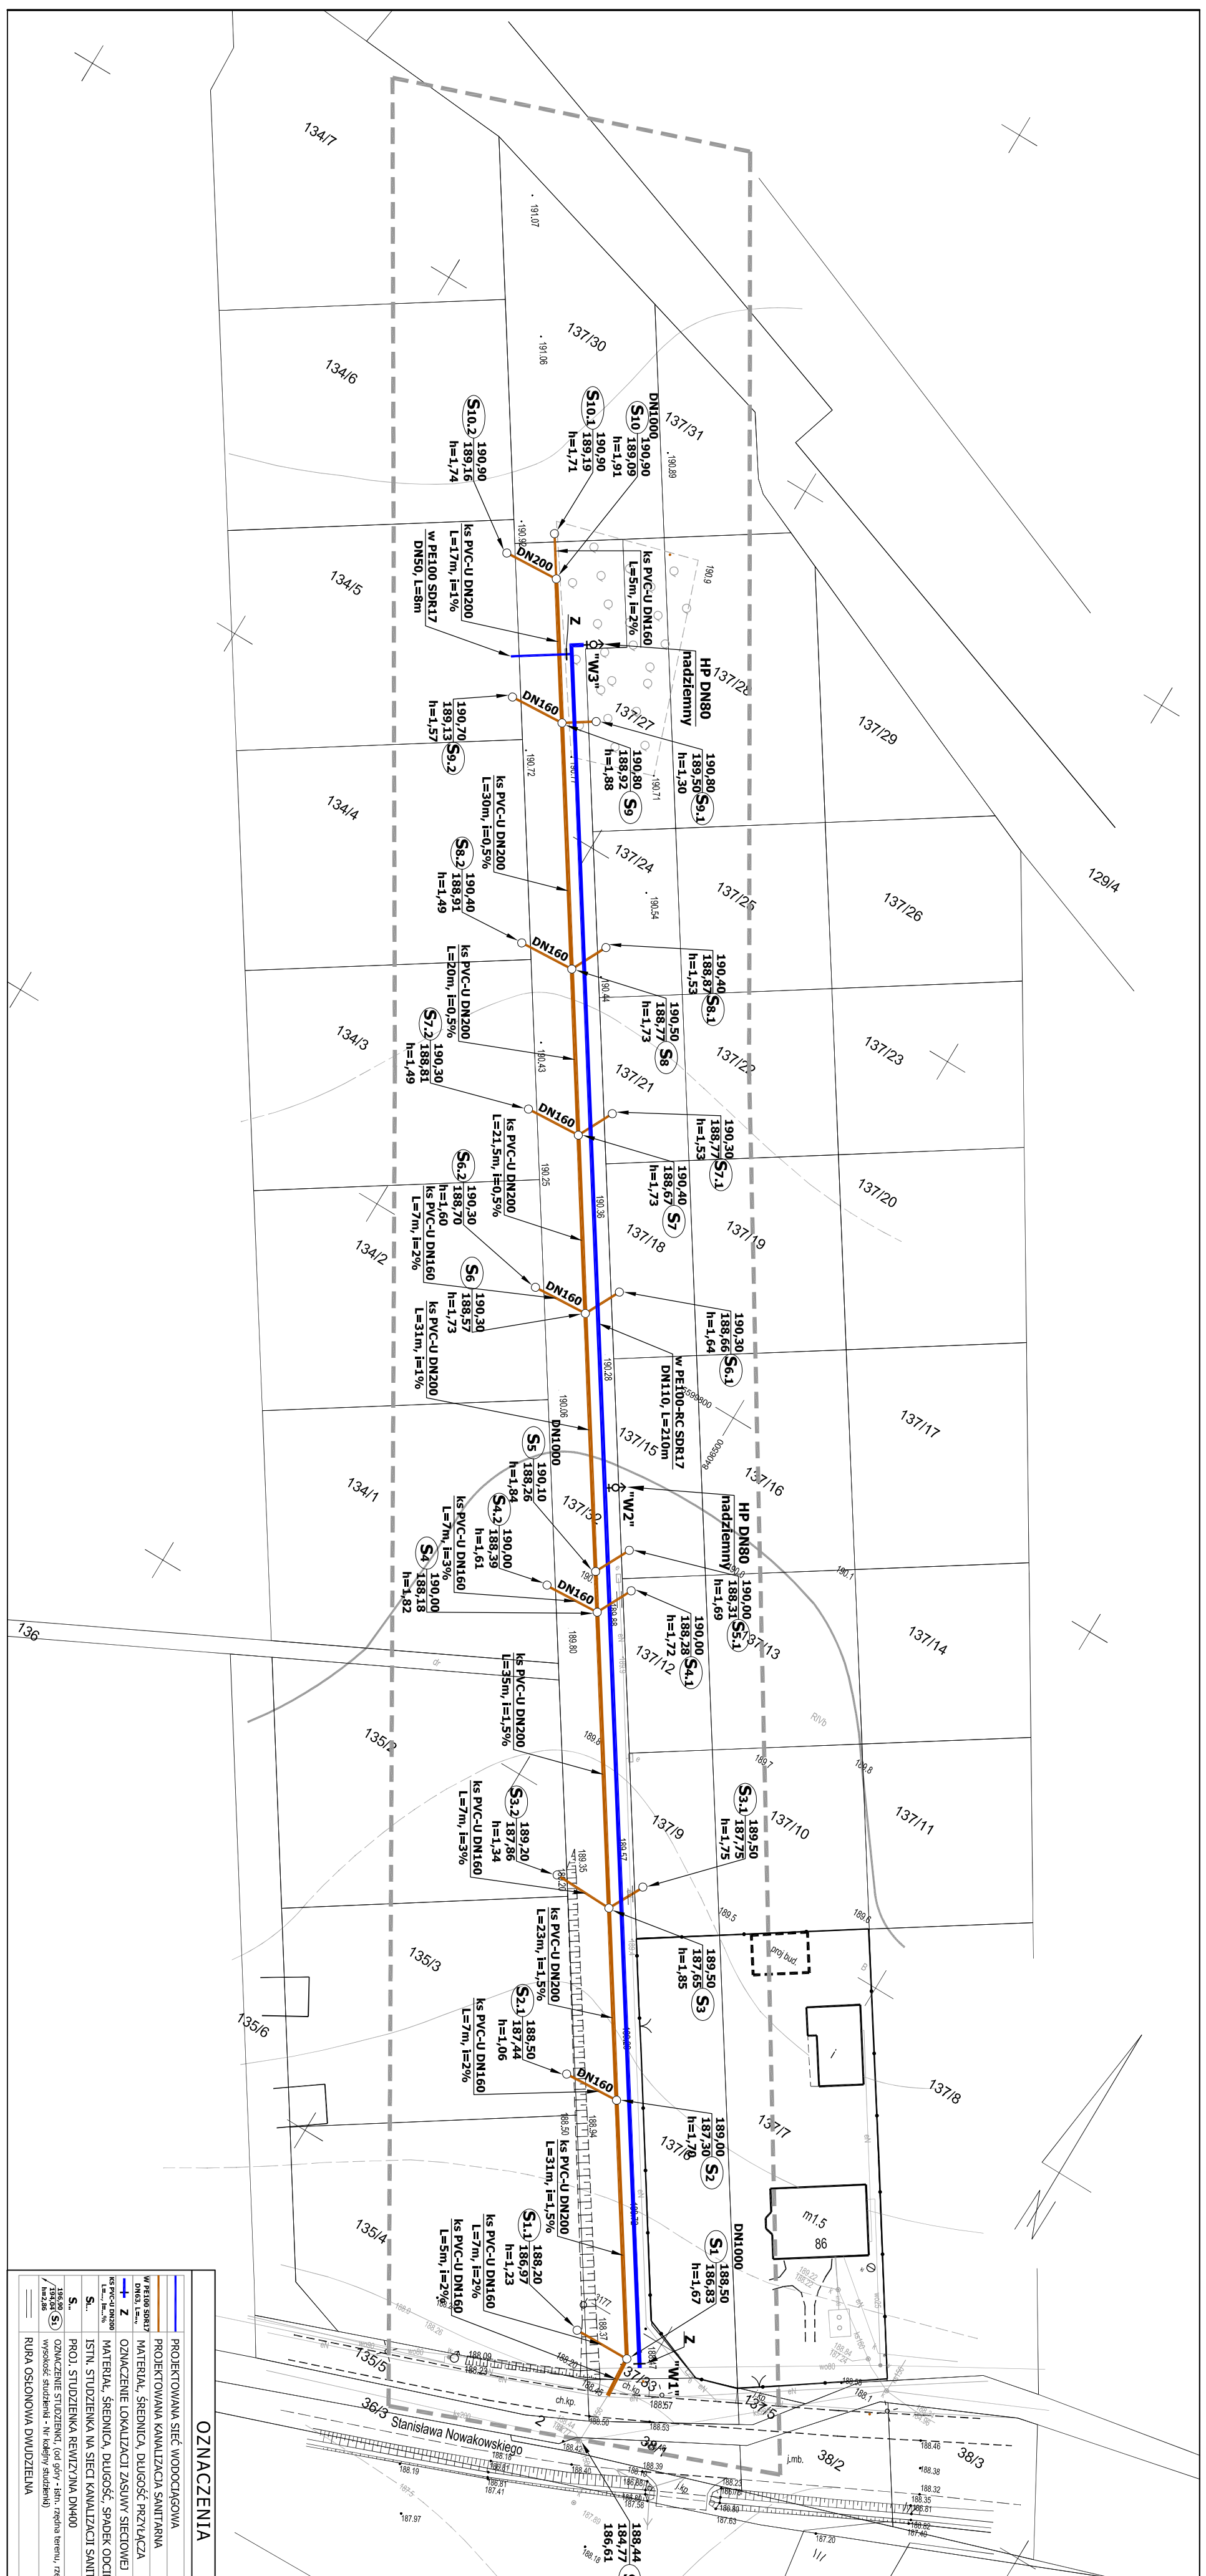

OZNACZENIA

	PROJEKTOWANA SIĘĆ WODOCIĄGOWA
	PROJEKTOWANA KANALIZACJA SANITARNA
	MATERIAŁ, ŚREDNICA, DŁUGOŚĆ, PRZYKŁADZ
	OZNACZENIE LOKALIZACJI ZASILNY SIĘCOWEJ
	MATERIAŁ, ŚREDNICA, DŁUGOŚĆ, SPADK ODCIENKA SIĘCI KAN. SANITARNEJ
	ISTN. STUDIUM NA SIĘCI KANALIZACJI SANITARNEJ
	PROJ. STUDIUM NA SIĘCI KANALIZACJI SANITARNEJ
	OZNACZENIE STUDIUM (od góry - do dołu - nr. rezerwa terenu, rezerwa dla studium, znacząca wysokość studium - Nr. Kodyfikacji studium)
	RUBA OSOBNOWA DWUDZIELNA

Investor	Przedsiębiorstwo Gospodarki Komunalnej Sp. z o.o. ul. Łąkowa 13, 23-400 Bilgoraj		
Investycja	Budowa odcinka sieci wodociągowej i kanalizacji sanitarnej przy ul. Nowakowskiego w Bilgoraju	Stanium	PB
Nazwa rysunku	PROJEKT ZAGOSPODAROWANIA TERENU	Brzoz	Sanitarna
Wyszczególnienie	Imię, Nazwisko, Nr uprawnień	Data	Podpis
Projektant	mgr inż. Radosław Zajączka	12.2018	
Wysokość studium	mgr inż. Albert Zając	12.2018	
Sprawydzający	UB/0282/PW05/12		Nr rys. 1